



广宗县行政区划图




附图1 项目地理位置图 比例尺 1:200000

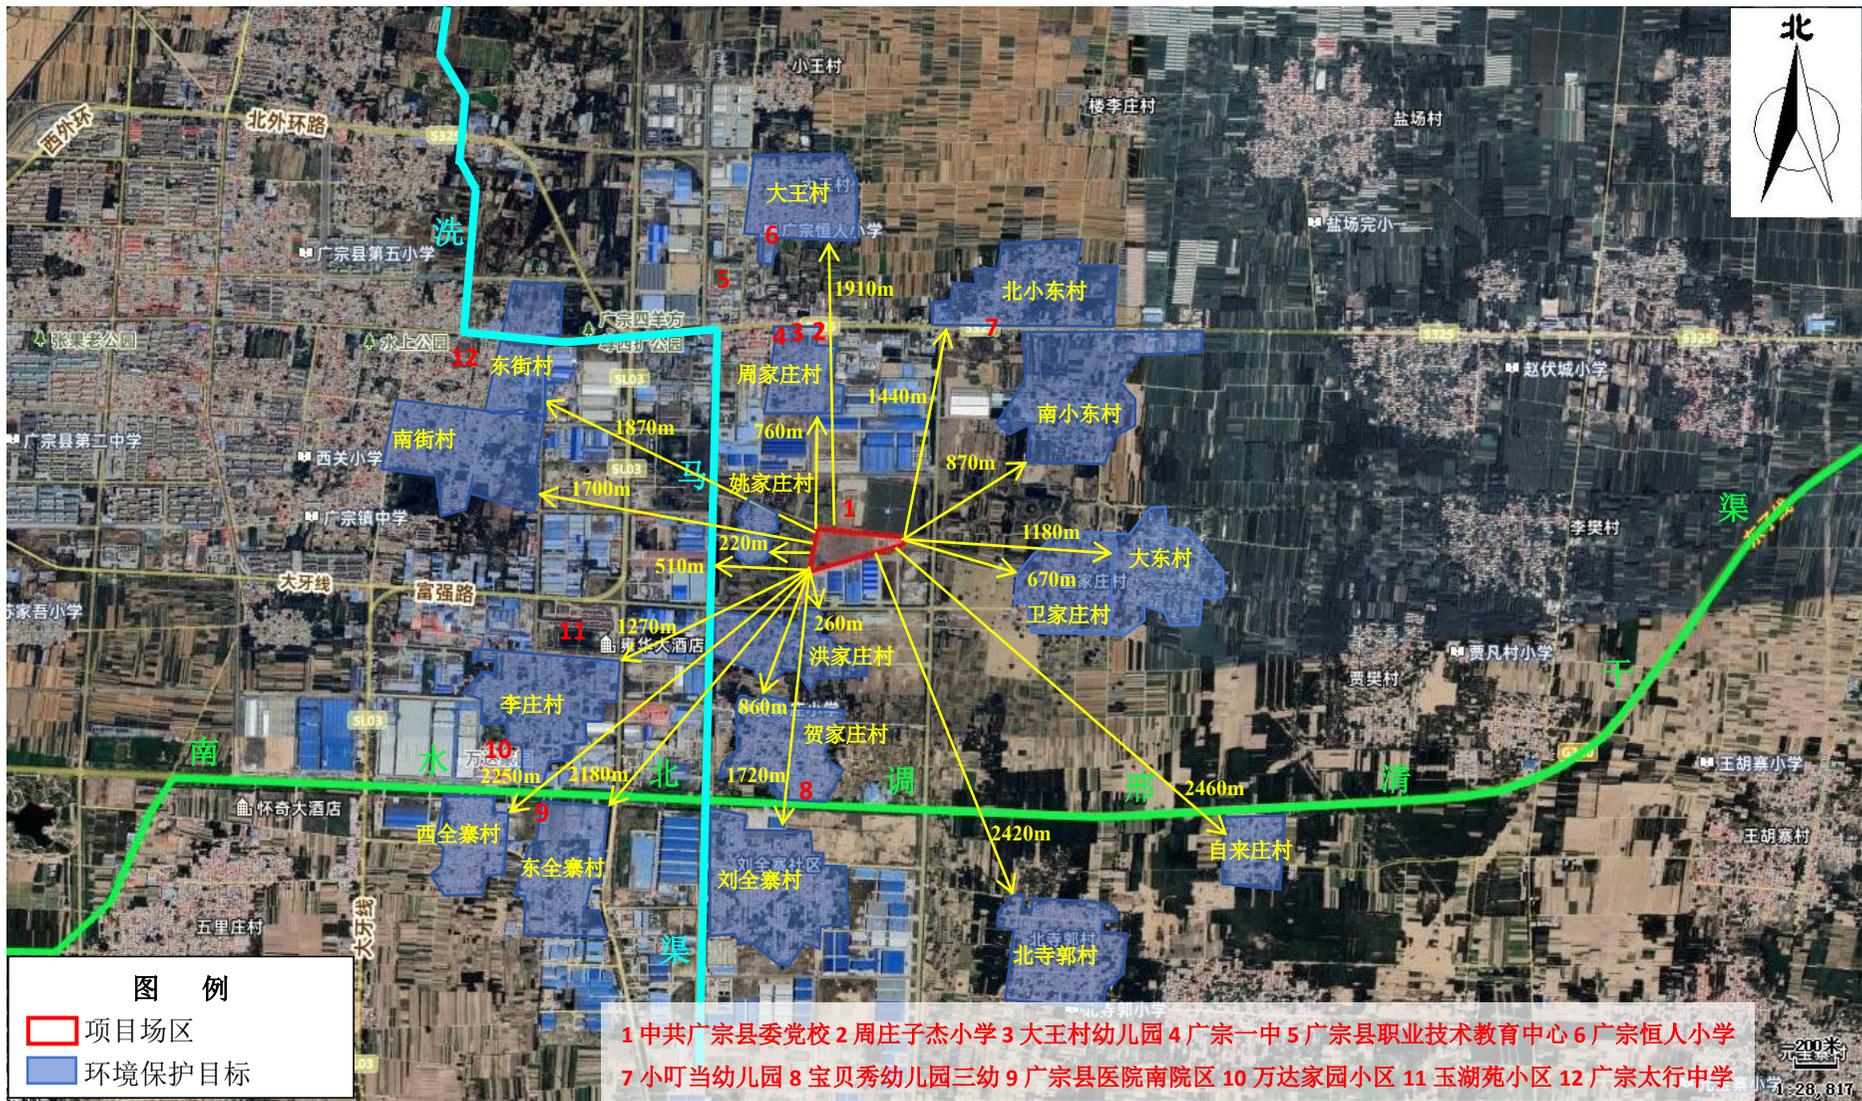


附图2 项目场区周边关系图

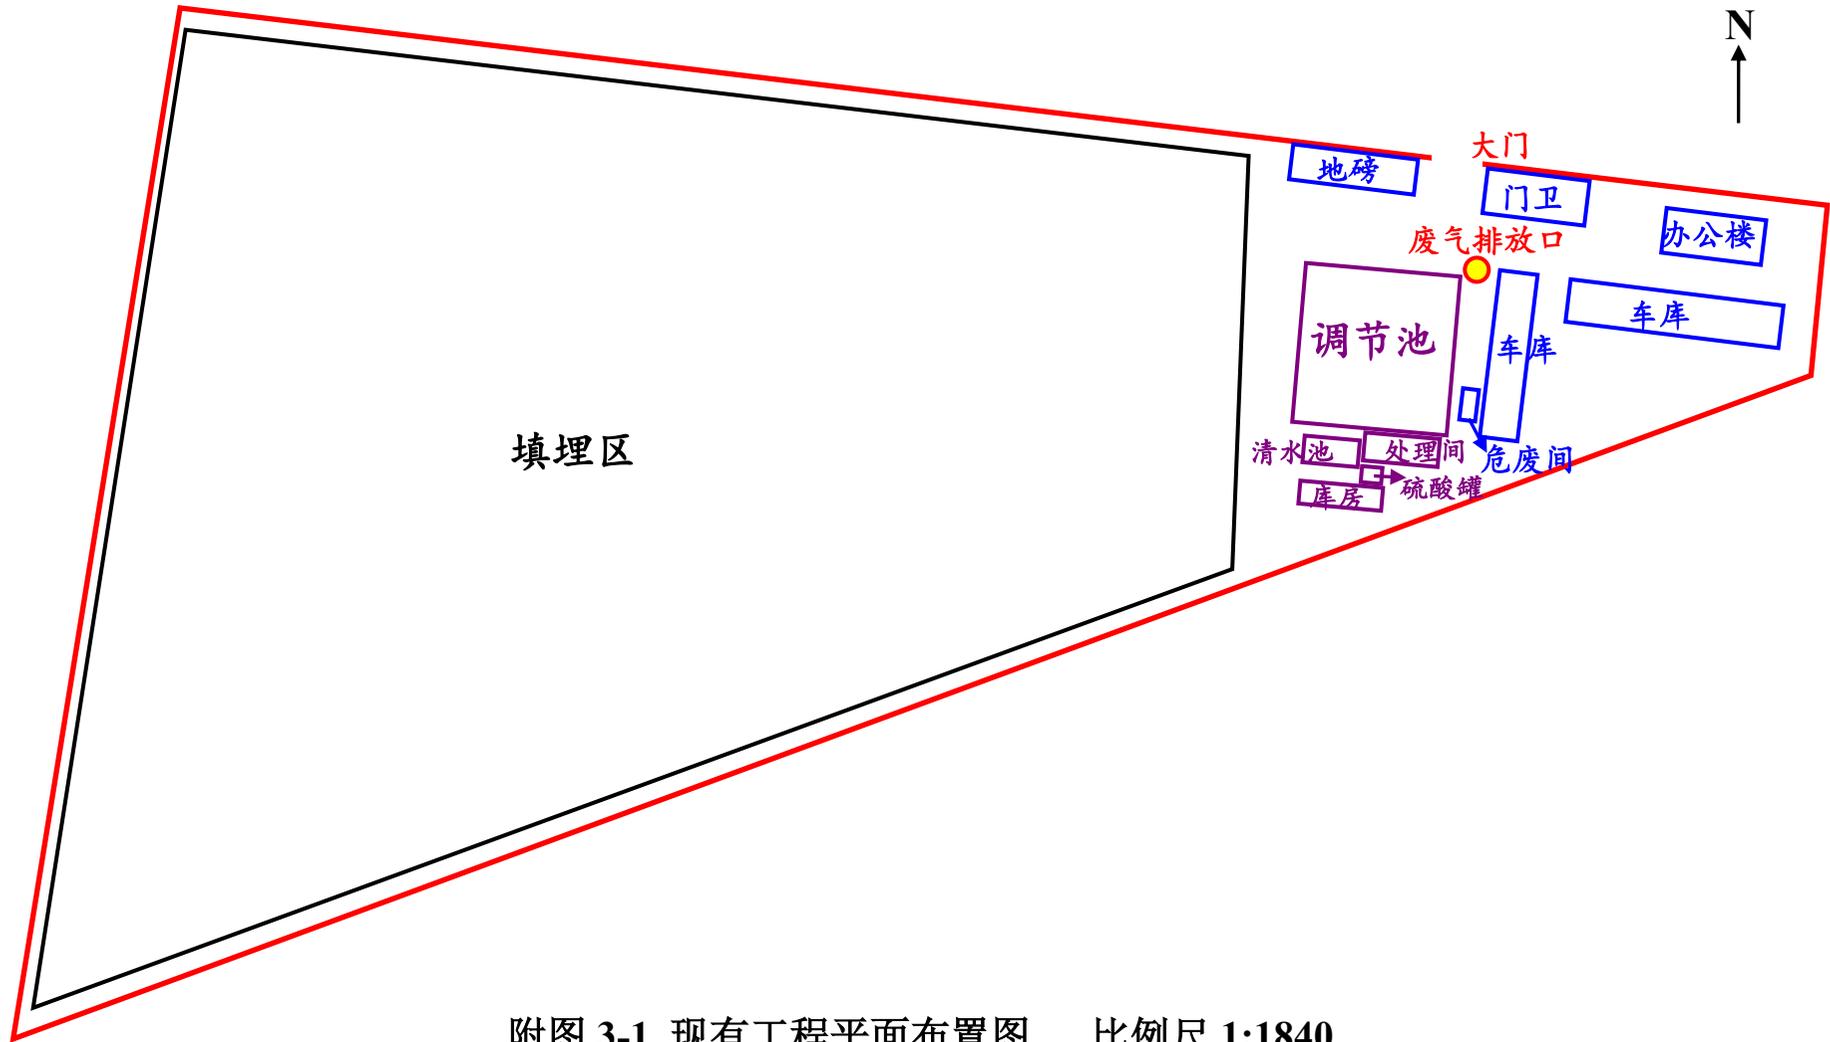


附图 3-1 现有工程平面布置图 比例尺 1:1840

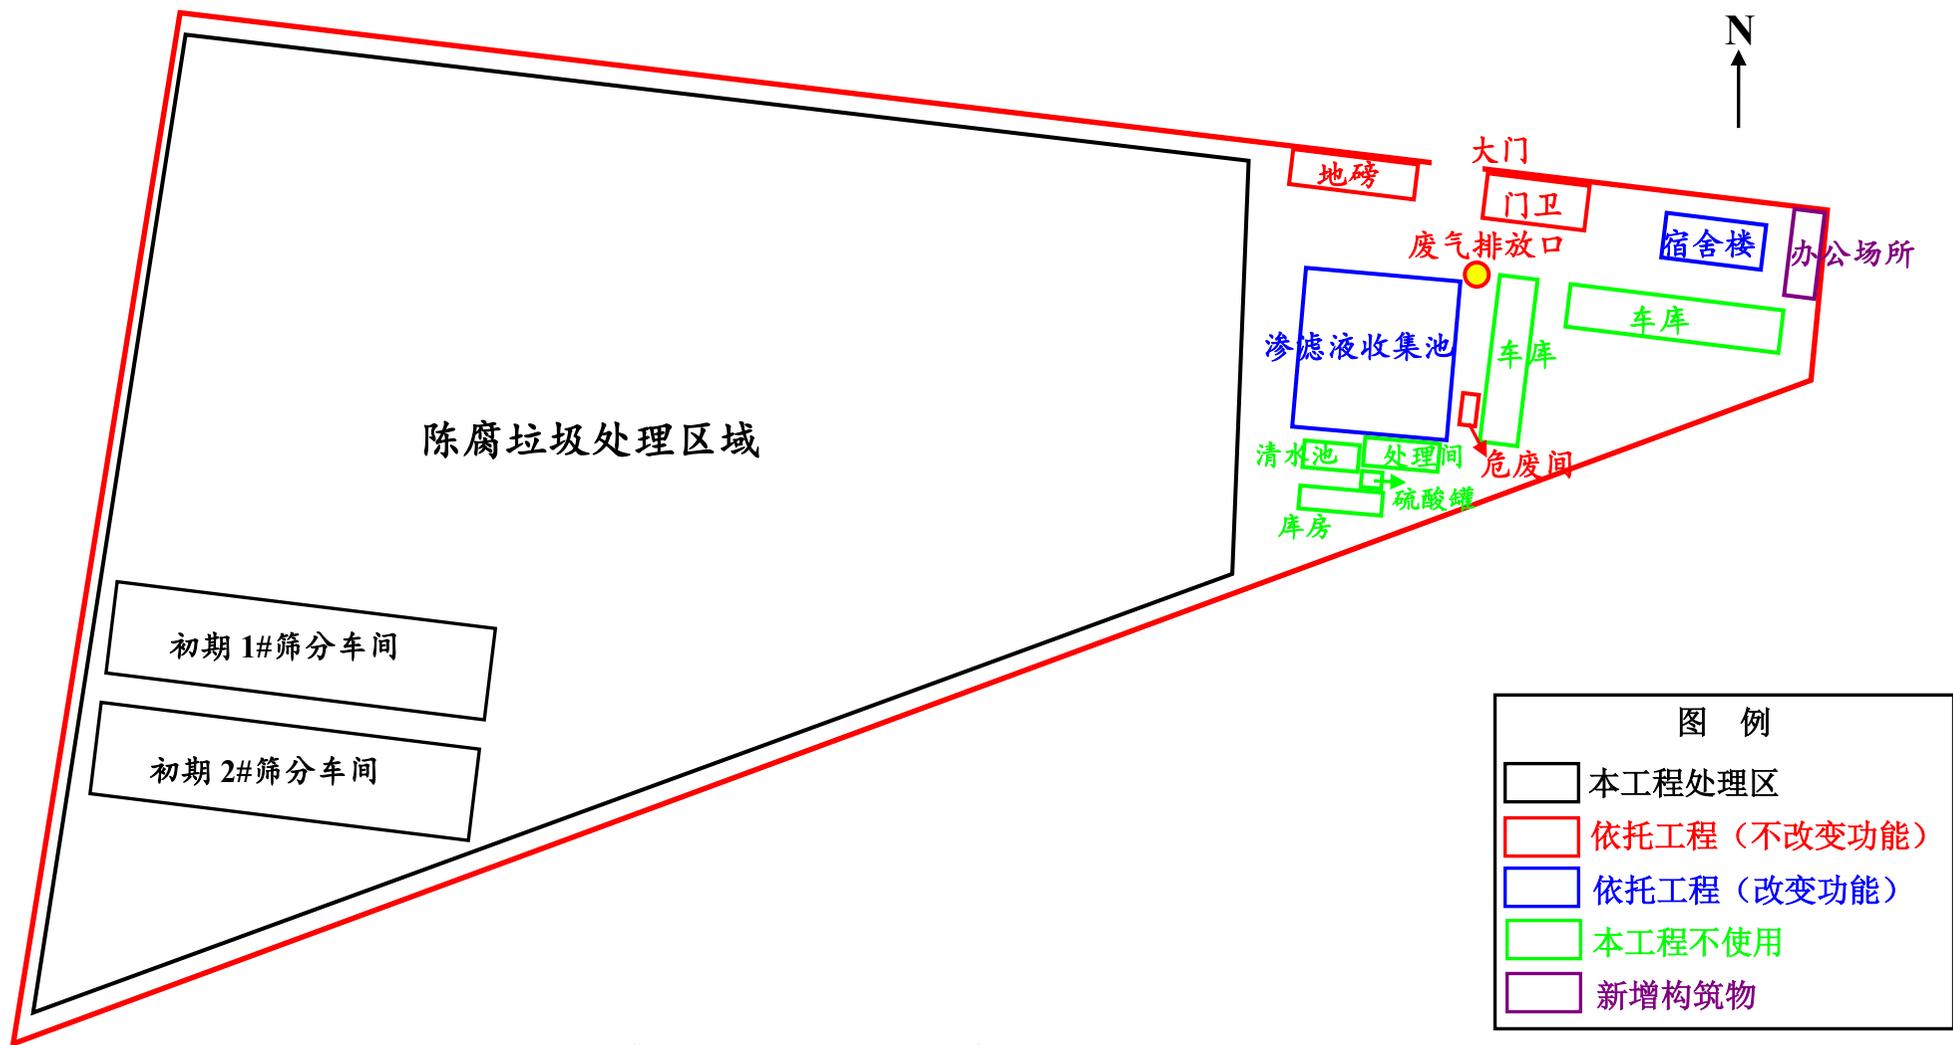


附图 3-2 本工程平面布置图（初期） 比例尺 1:1840

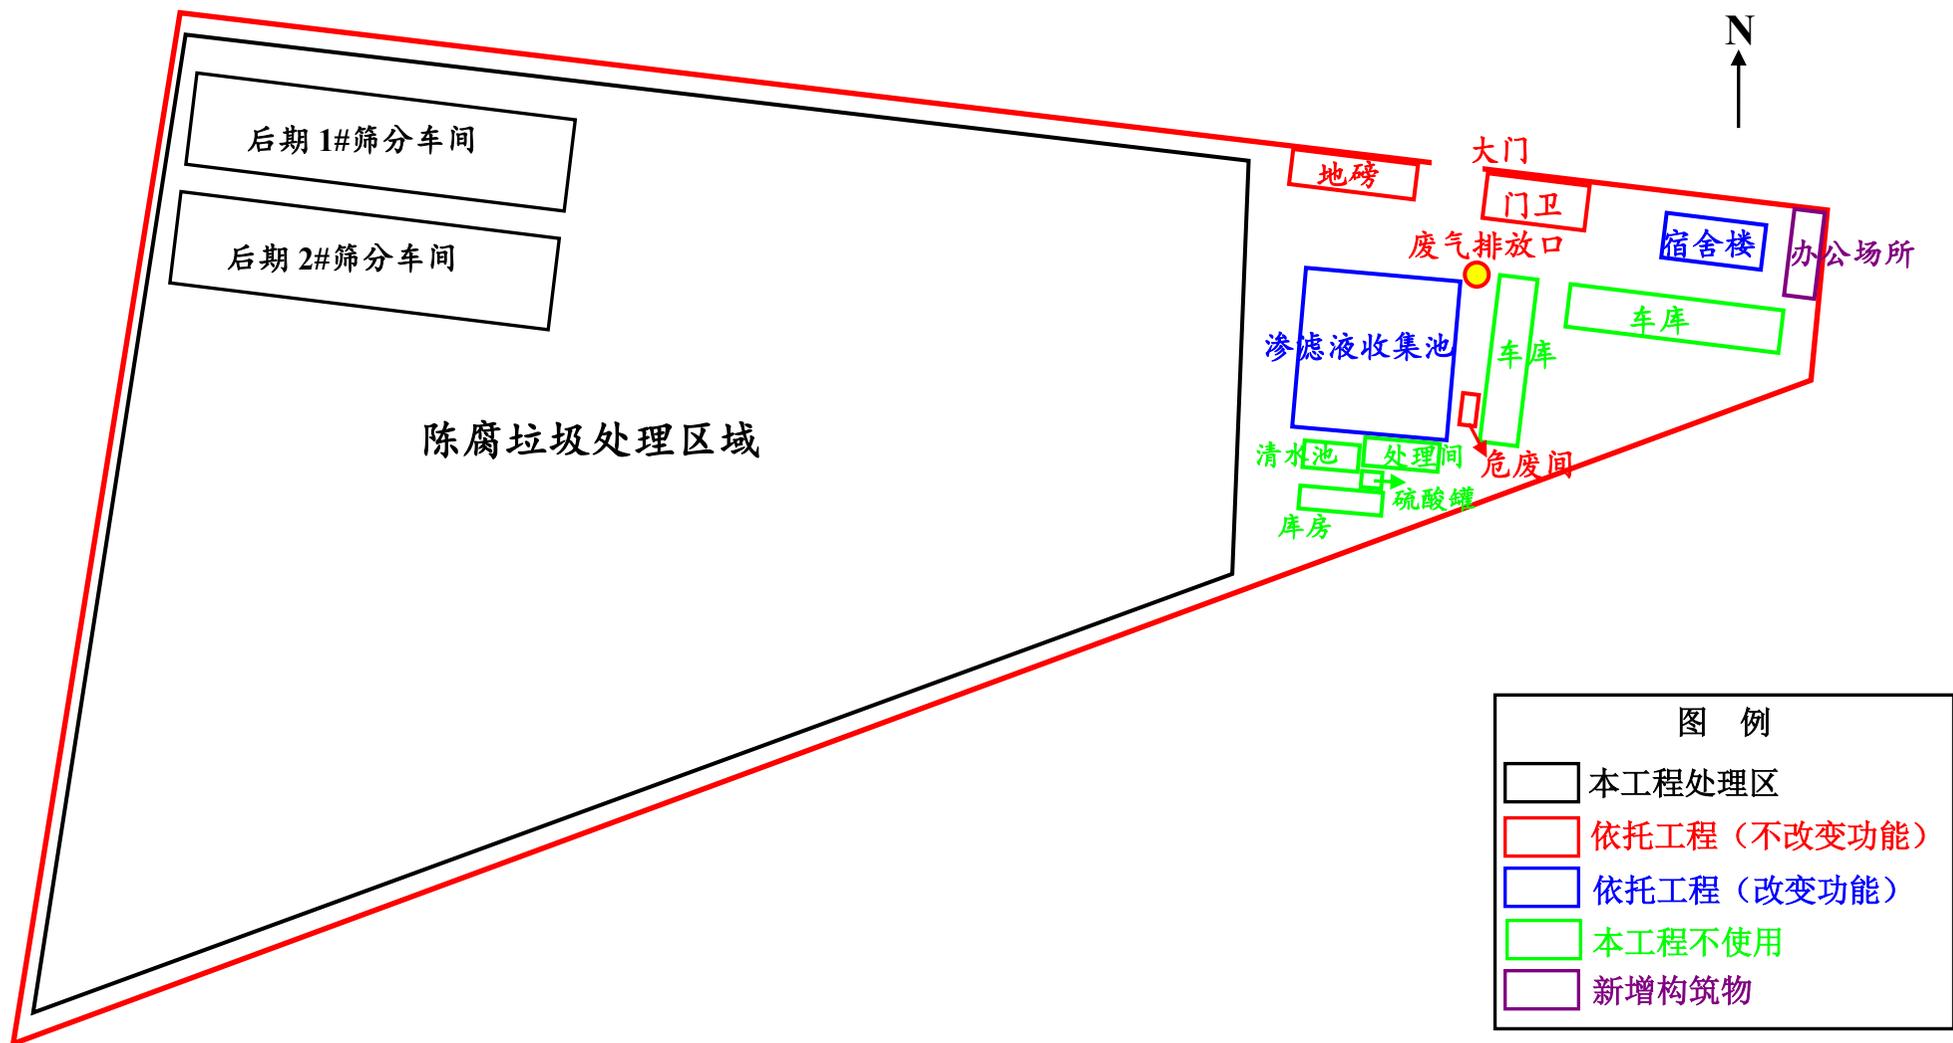

附图 3-2 本工程平面布置图 (后期) 比例尺 1:1840

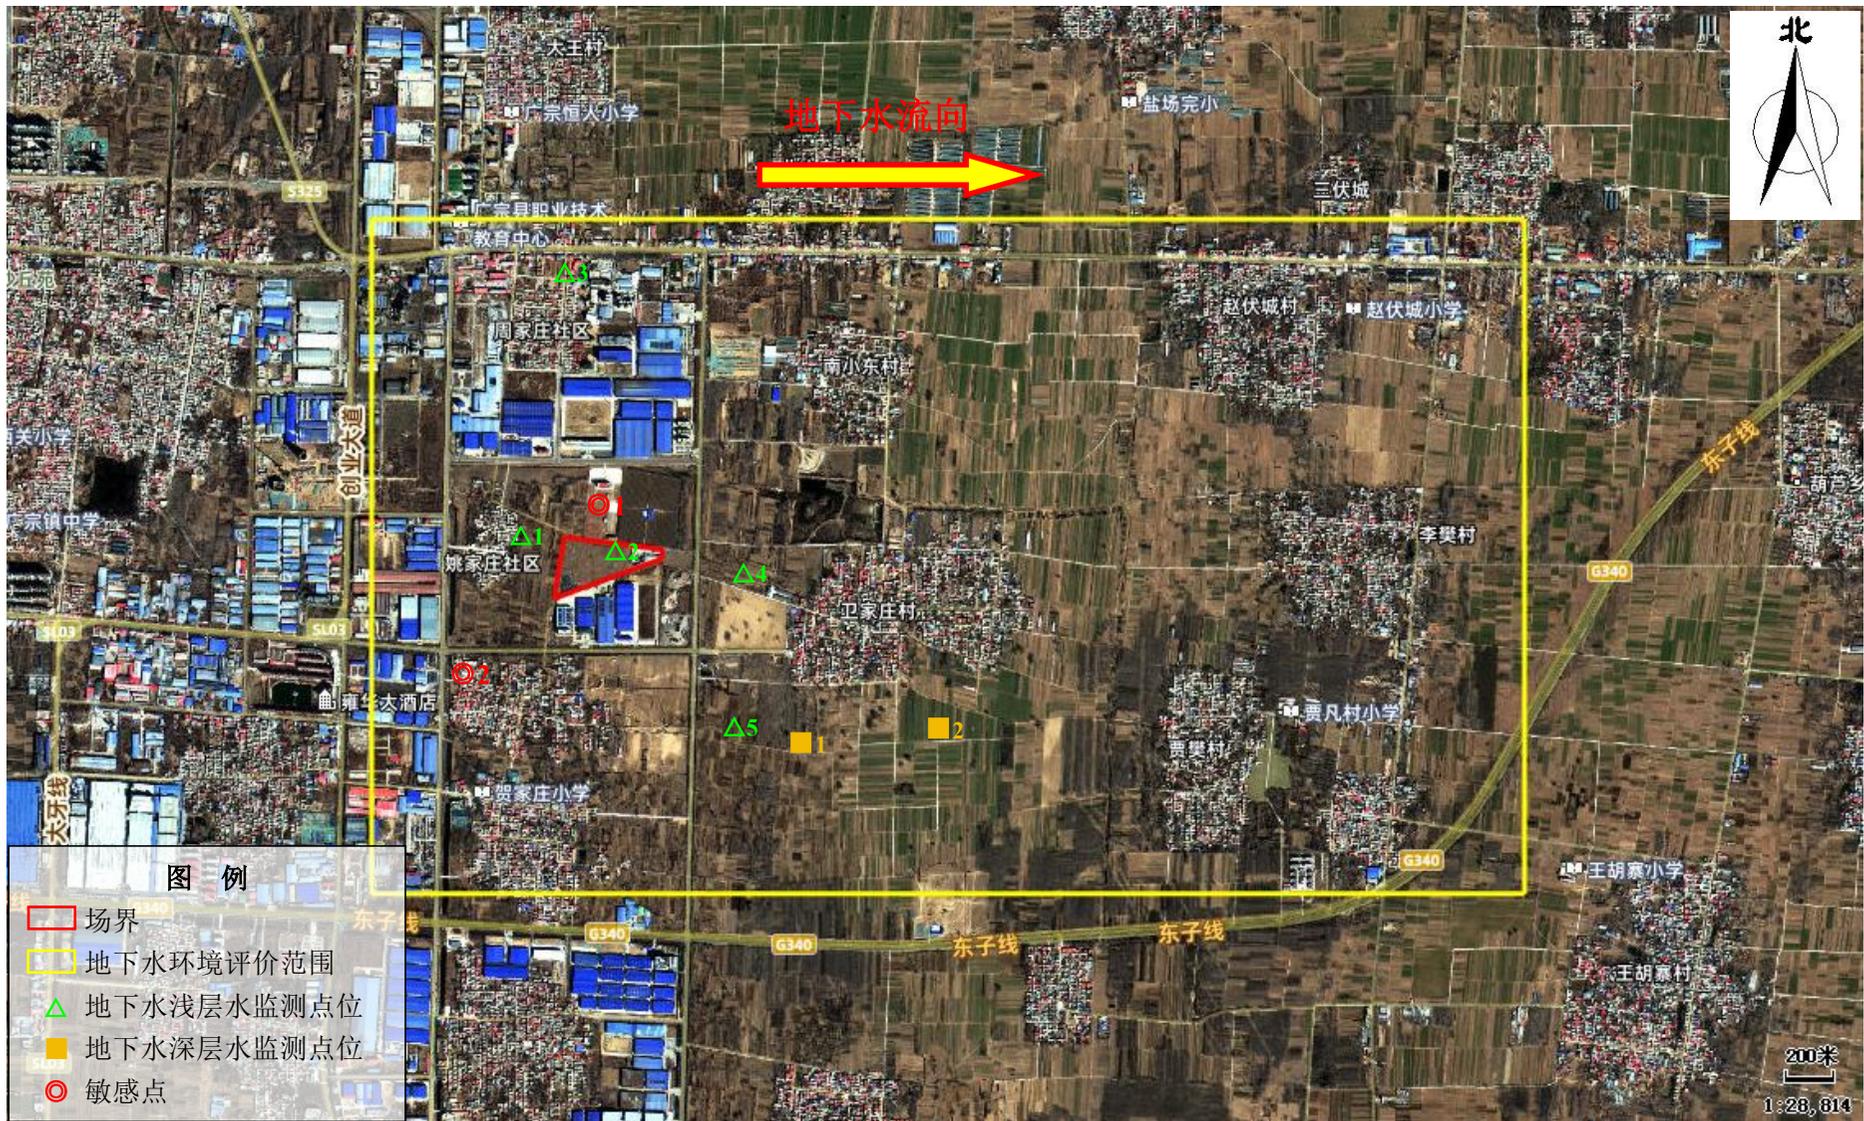


附图 4-2 项目评价范围及监测布点图（地下水）

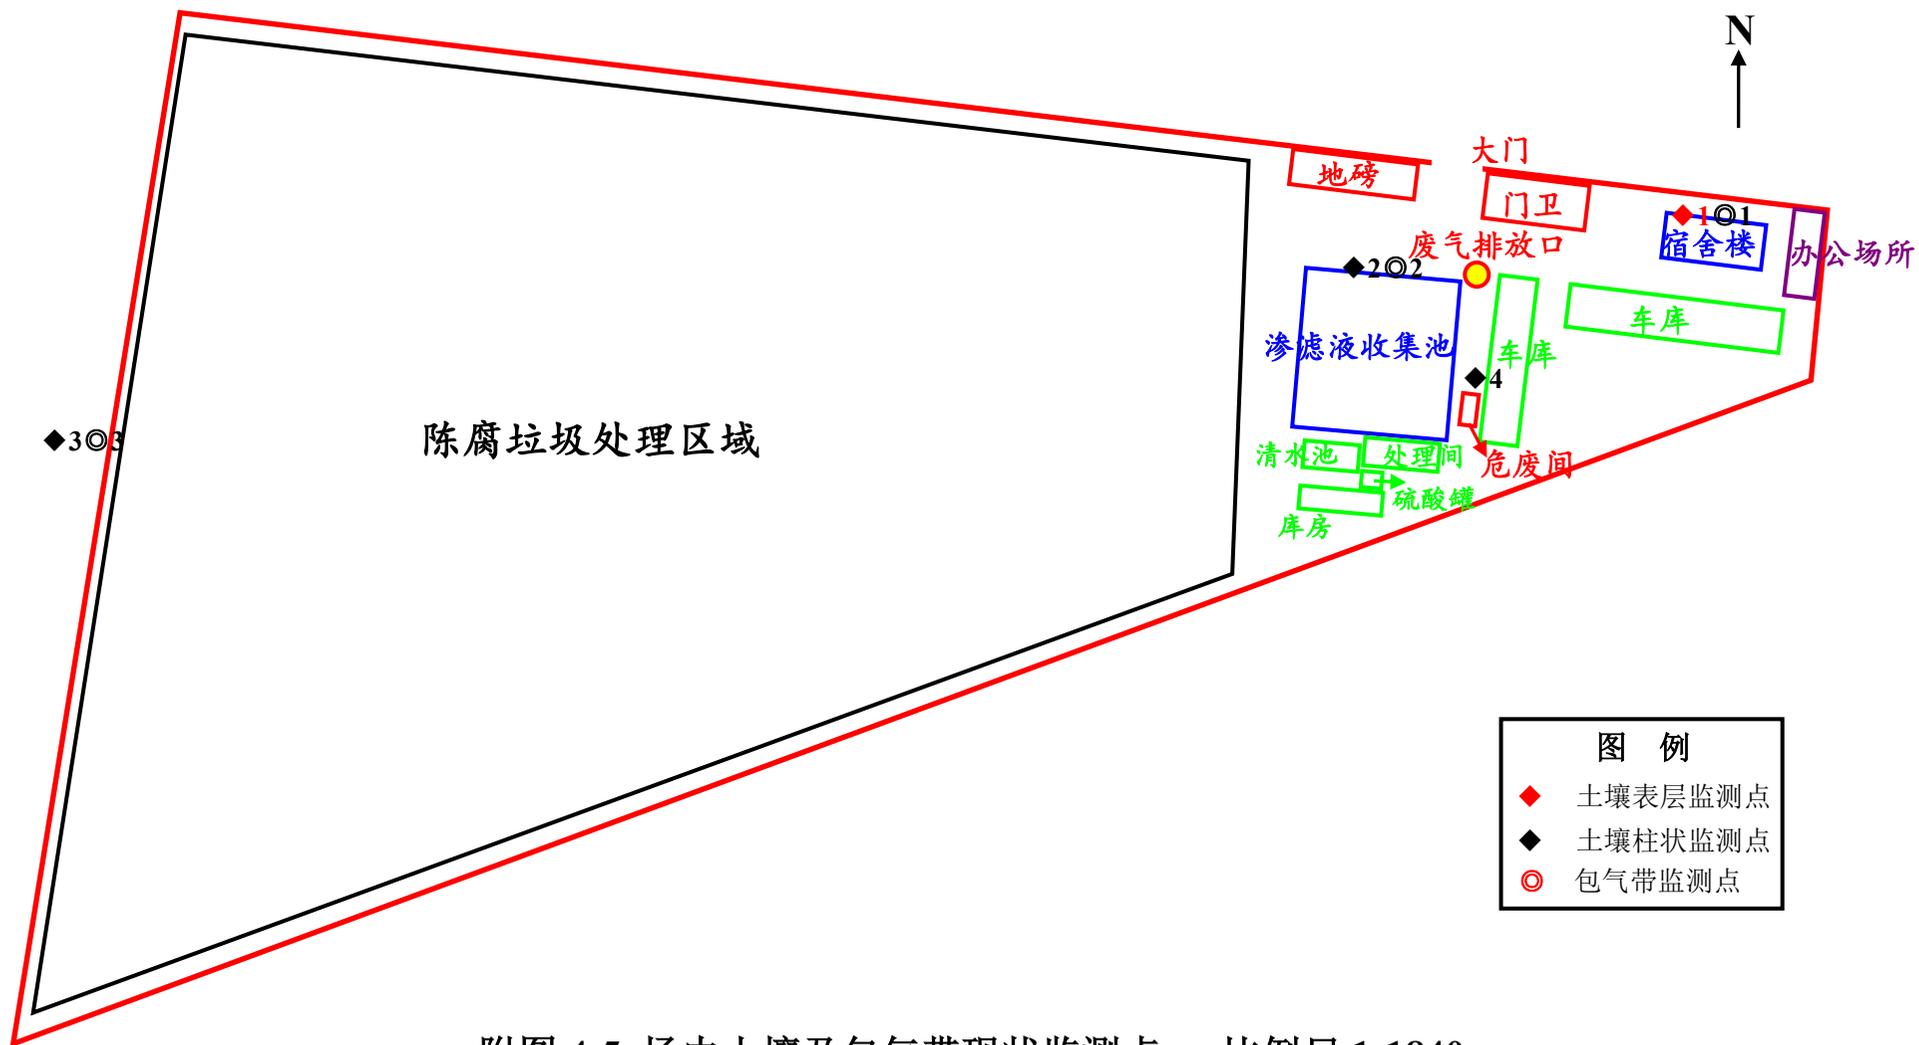

附图 4-5 场内土壤及包气带现状监测点 比例尺 1:1840

广宗县国土空间总体规划（2021-2035年）

10 县域国土空间控制线规划图

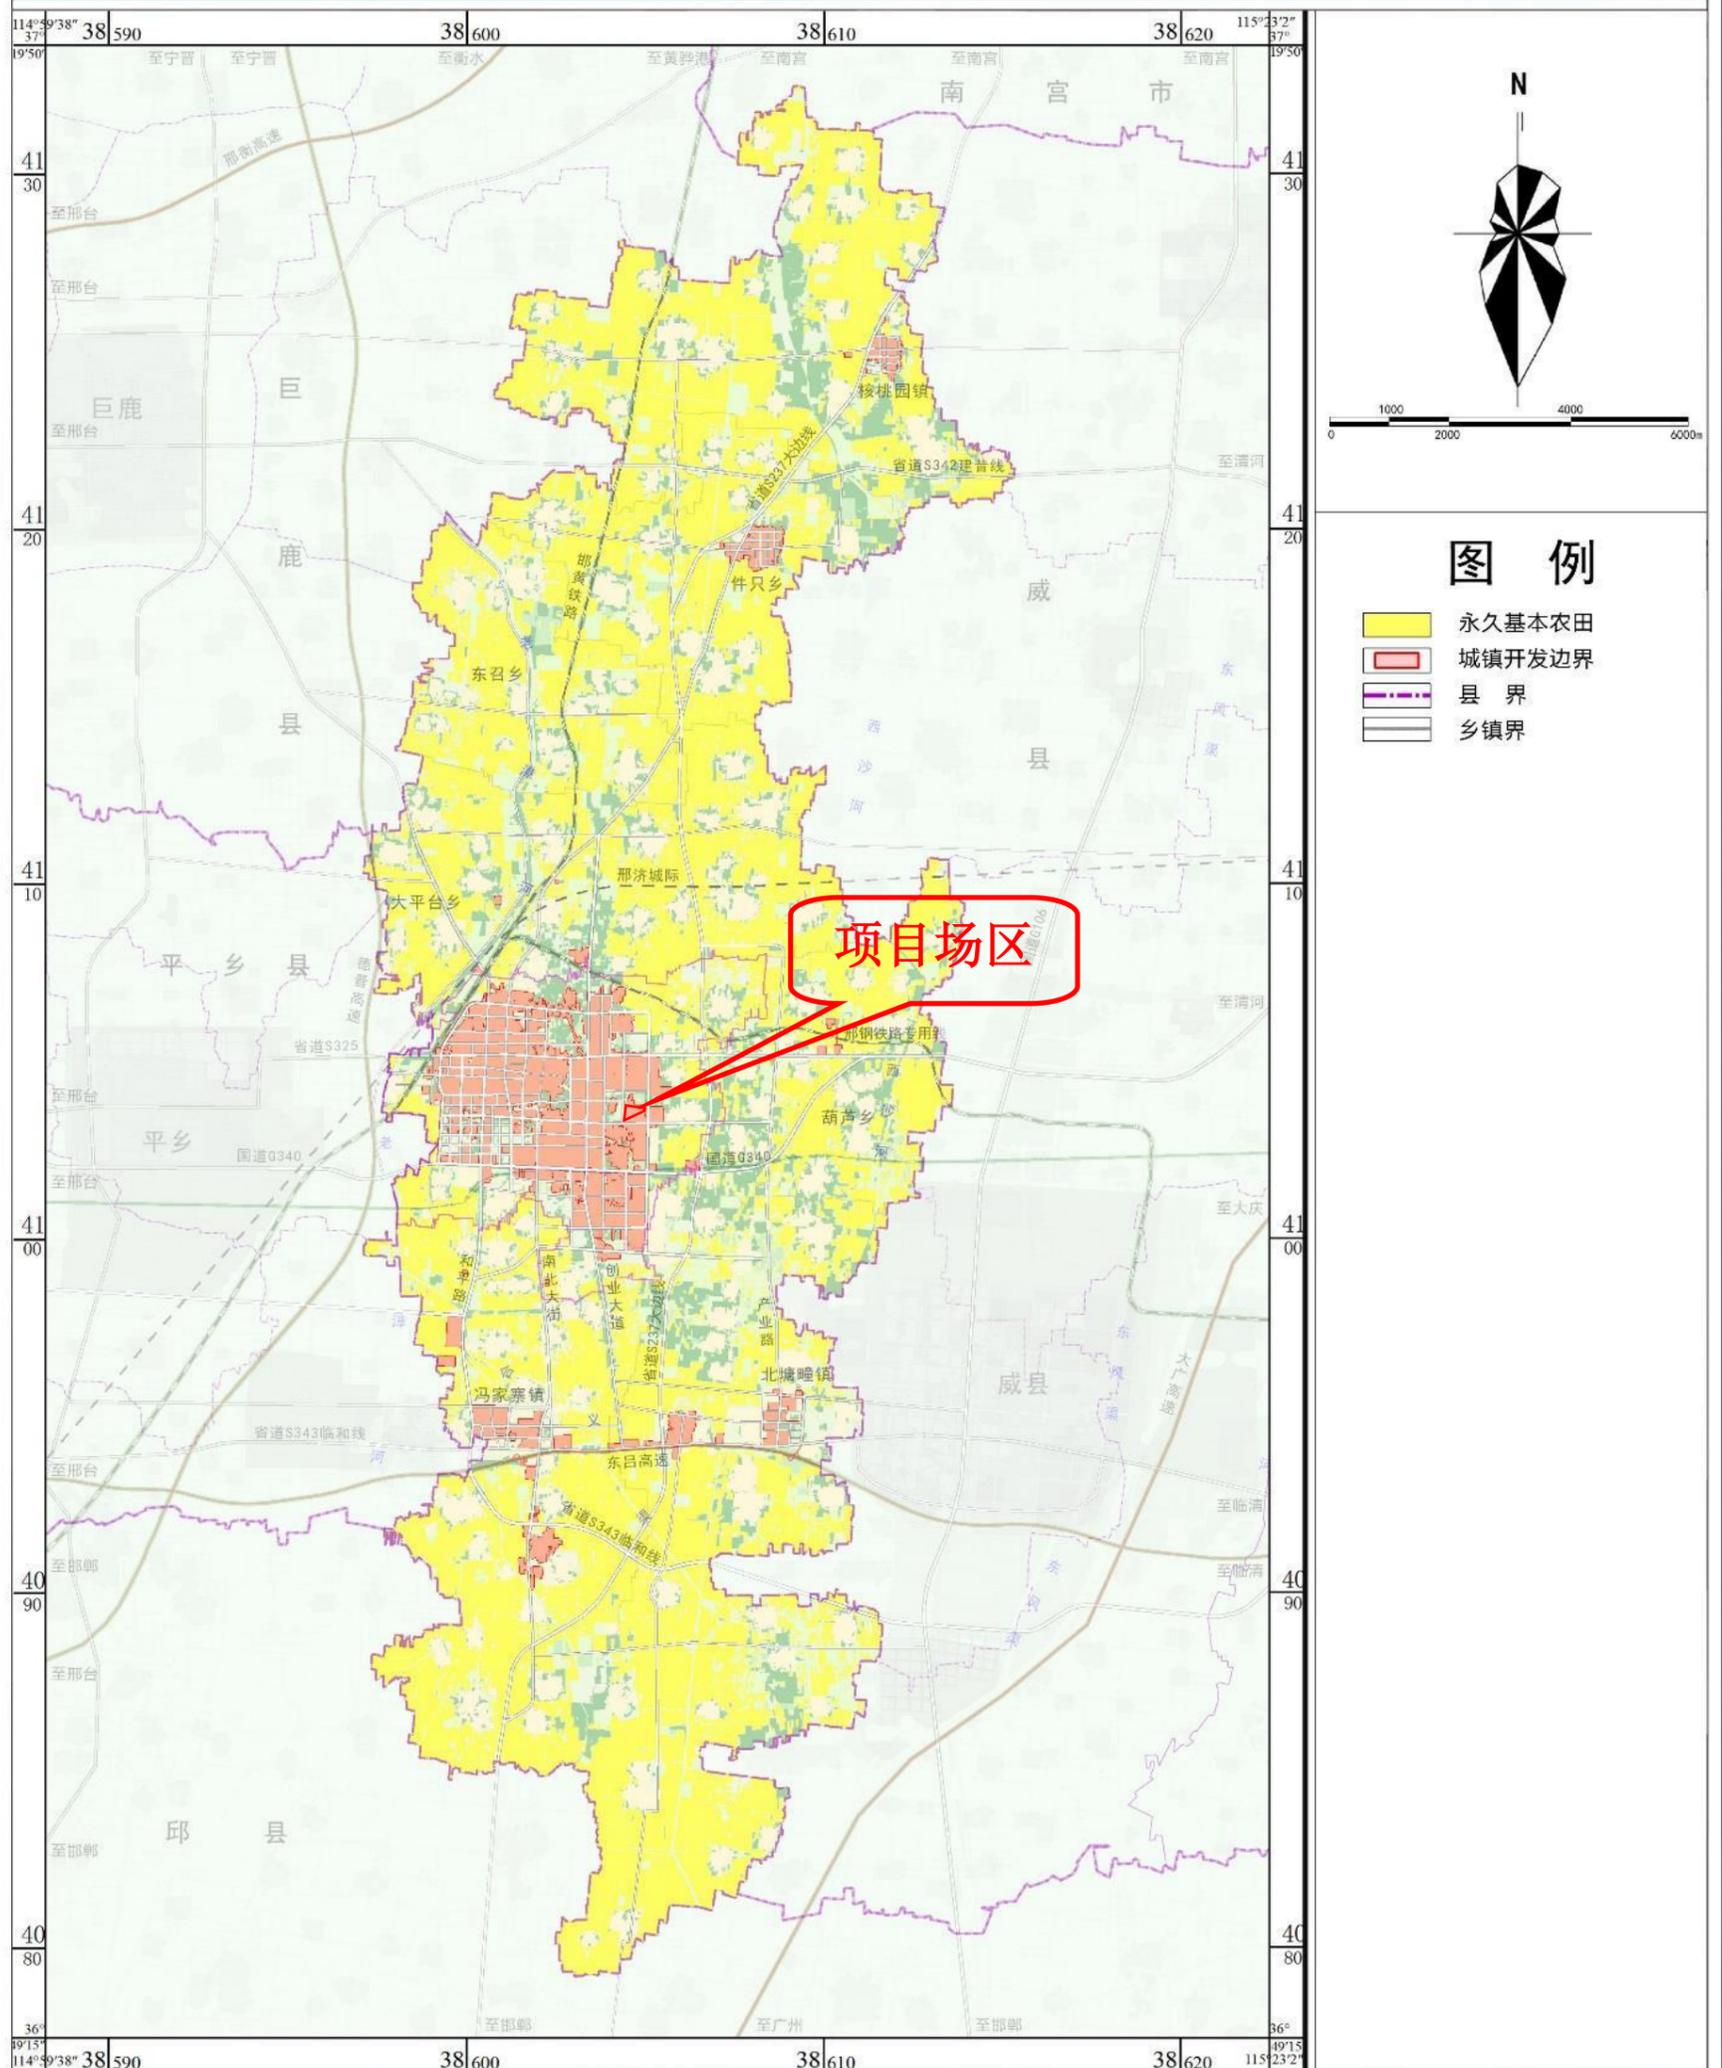

广宗县人民政府
2024年1月 编制



广宗县自然资源和规划局
邢台市规划设计研究院

北京清华同衡规划设计研究院有限公司
广东华远国土工程有限公司 制图

附图5 本项目与广宗县城镇开发边界、基本农田范围关系图

河北广宗经济开发区总体发展规划（2023-2030年）

产业布局规划图

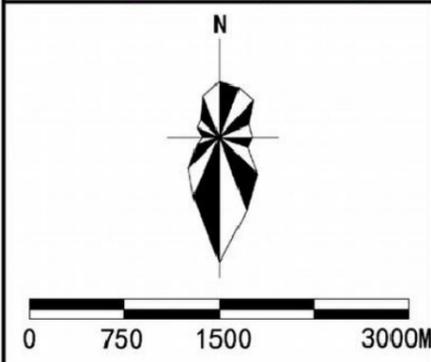
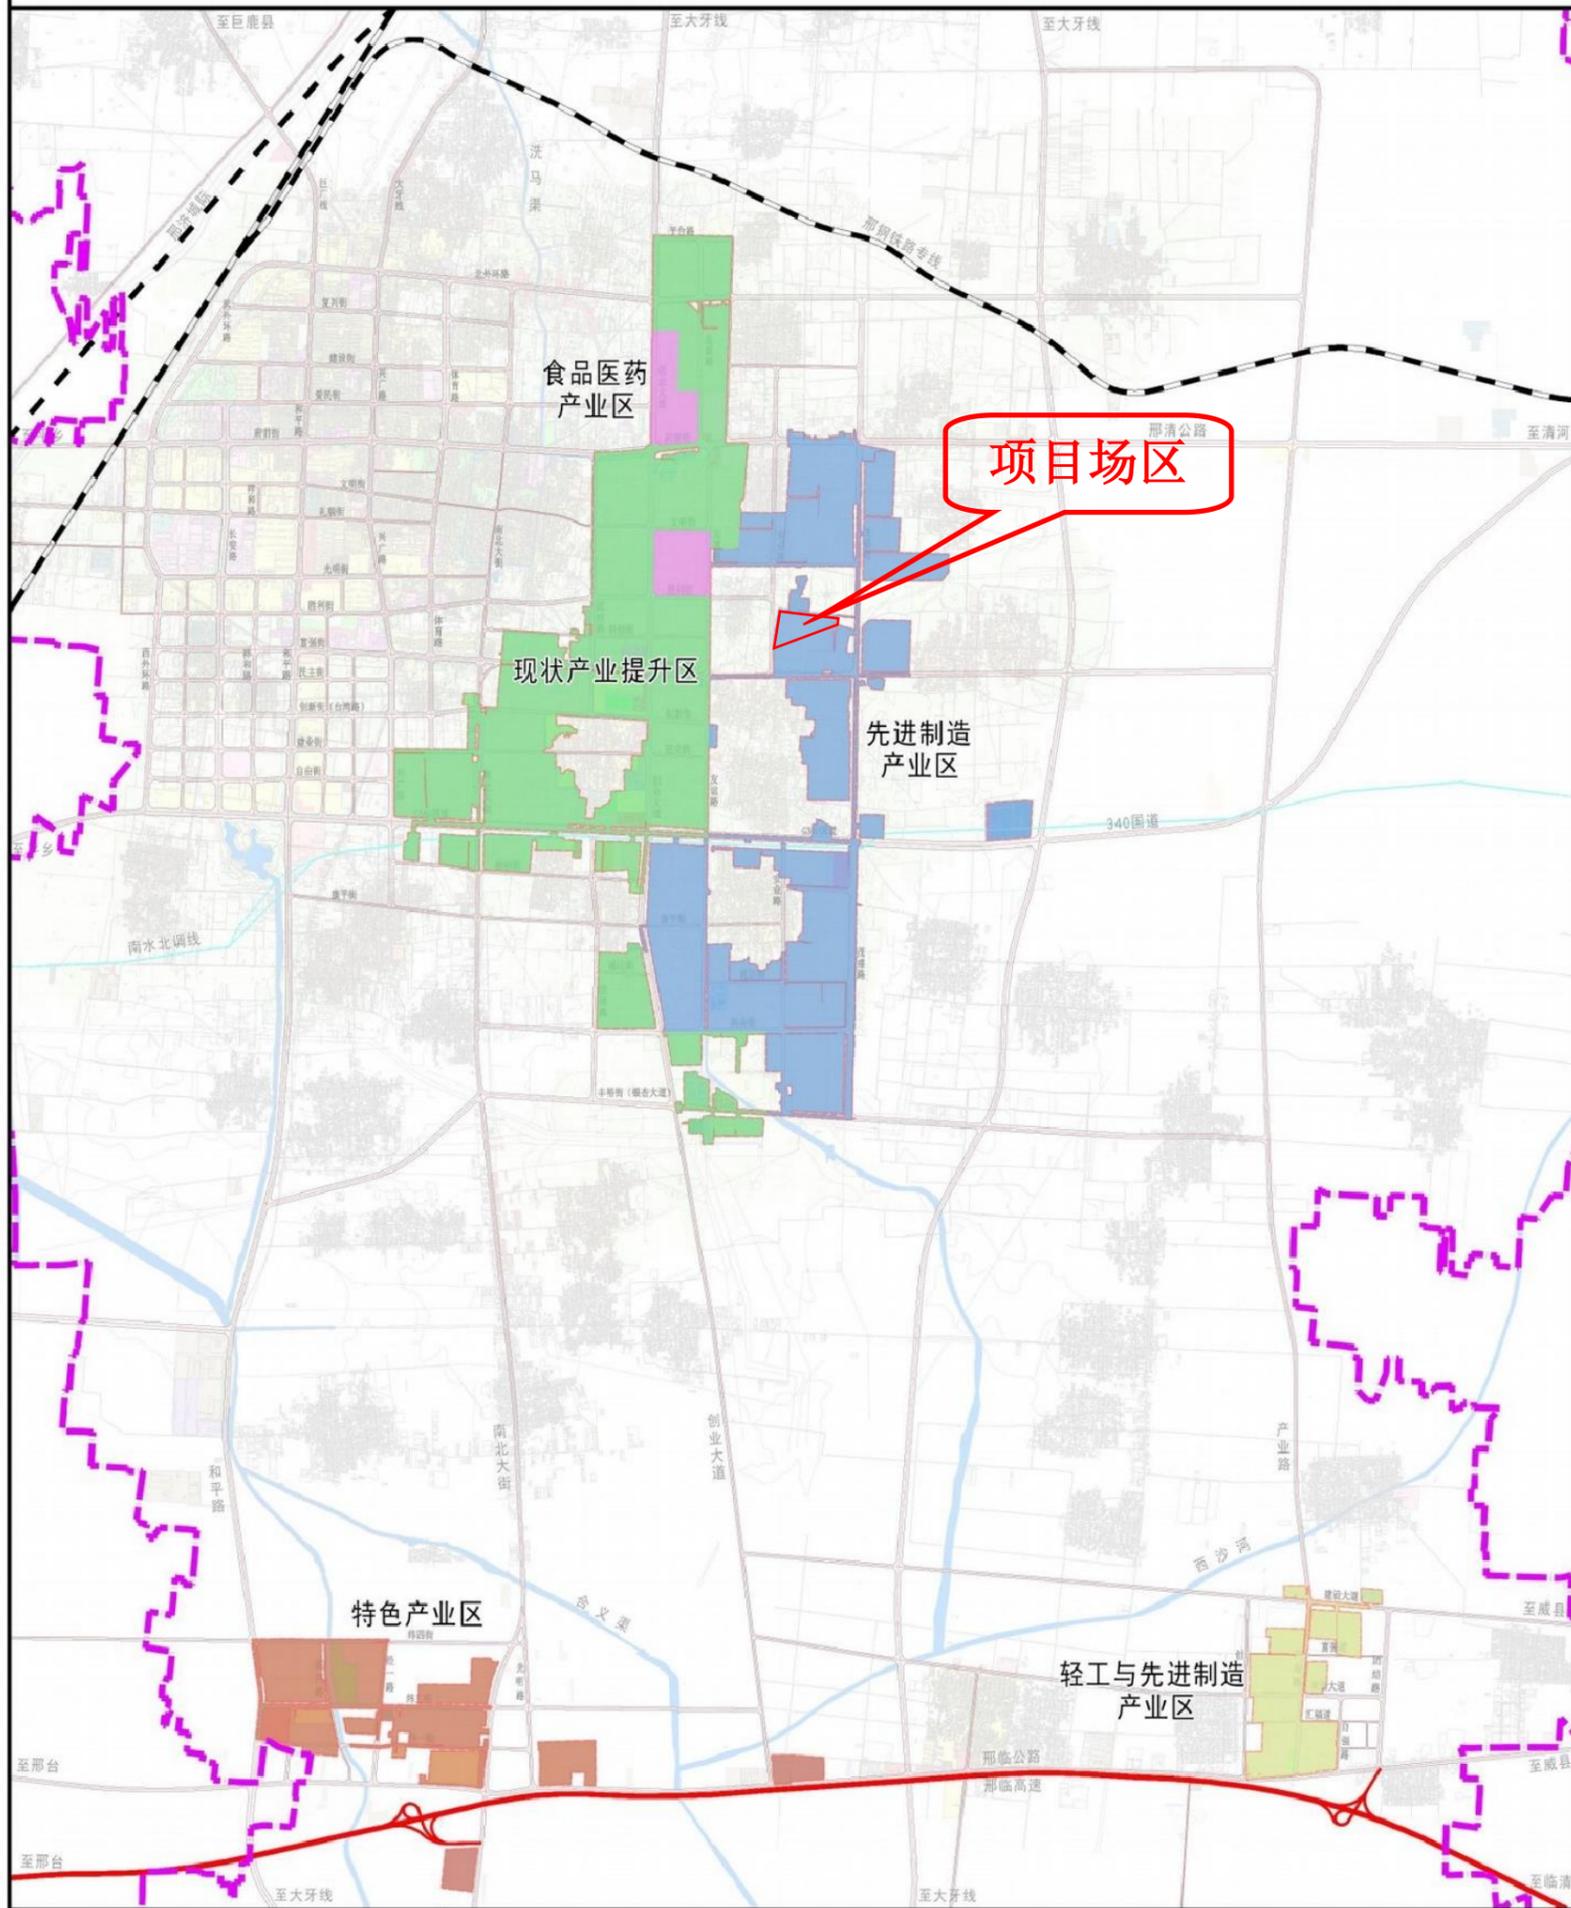


- 图例**
- 现状产业提升区
 - 先进制造产业区
 - 食品医药产业区
 - 特色产业区
 - 轻工与先进制造产业区

附图6 规划产业布局图


河北广宗经济开发区总体发展规划（2023-2030年）

用地布局规划图

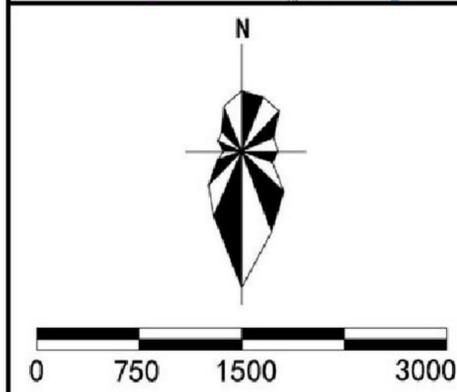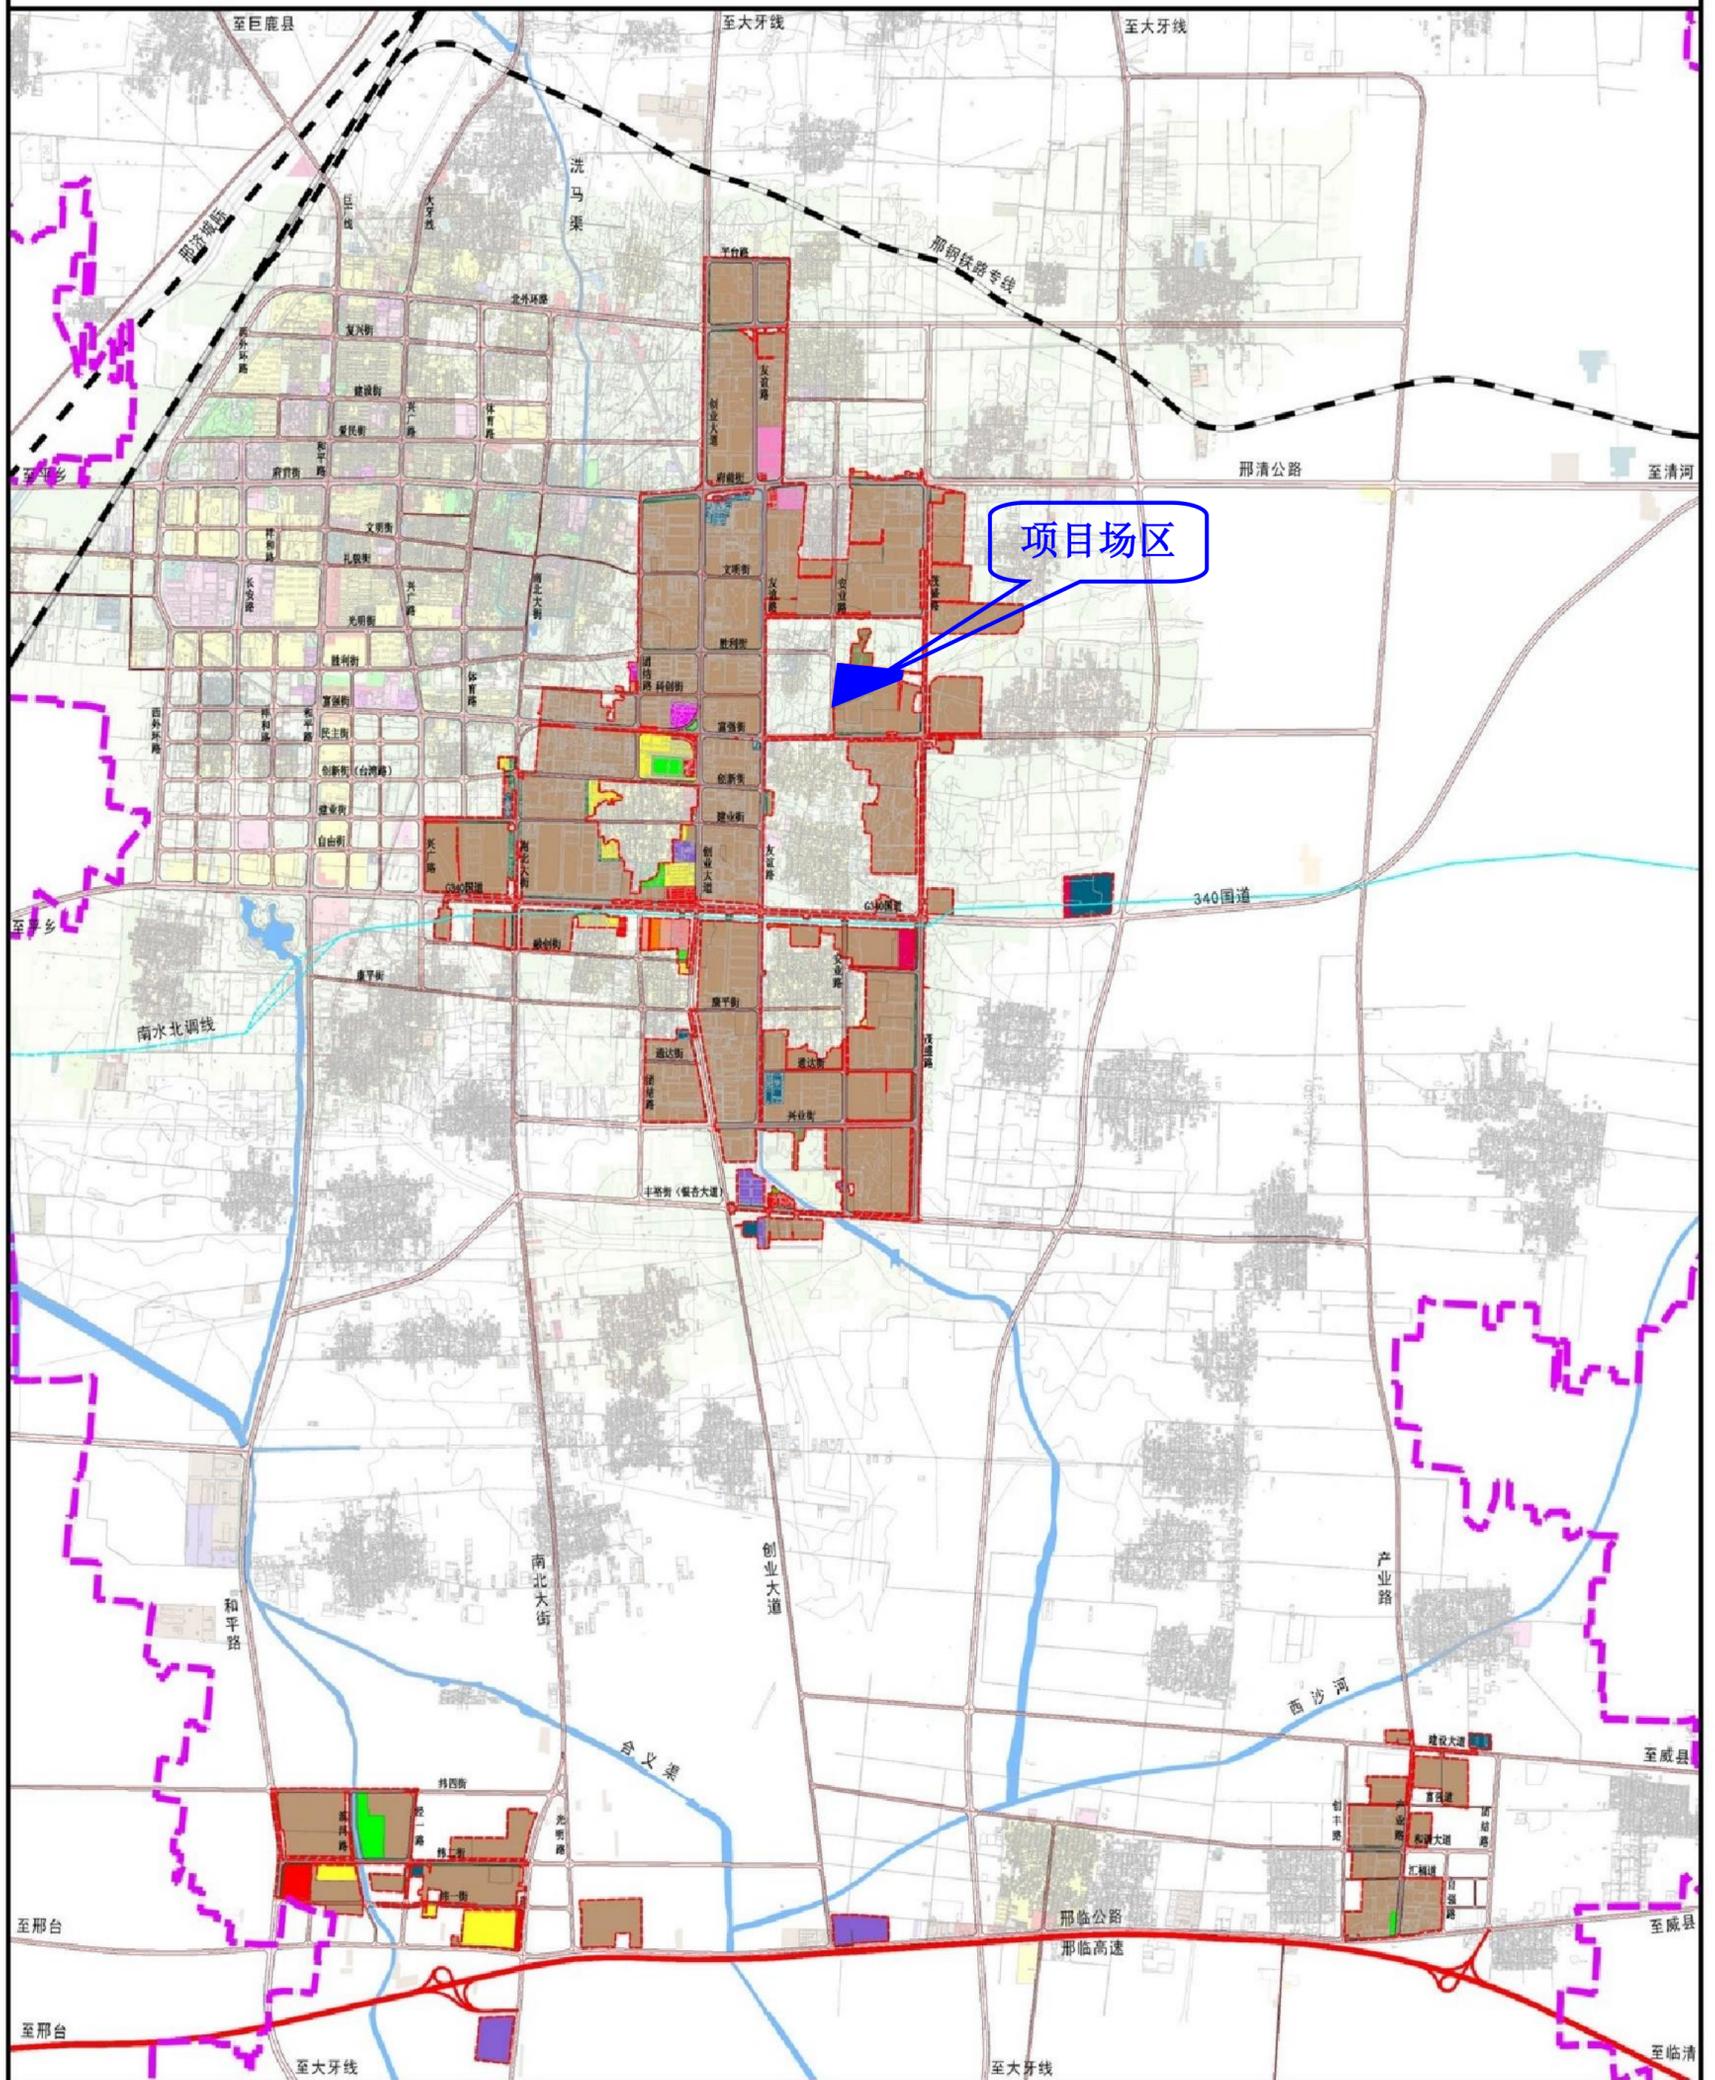

城镇住宅用地	商业用地	环卫用地	高速公路
城镇社区服务设施用地	工业用地	消防用地	规划范围
机关团体用地	物流仓储用地	公园绿地	县界
科研用地	城镇村道路用地	防护绿地	
文化用地	交通场站用地	广场用地	
教育用地	排水用地	特殊用地	
医疗卫生用地	供电用地	陆地水域	
社会福利用地	供热用地	铁路	

附图7 规划用地布局图

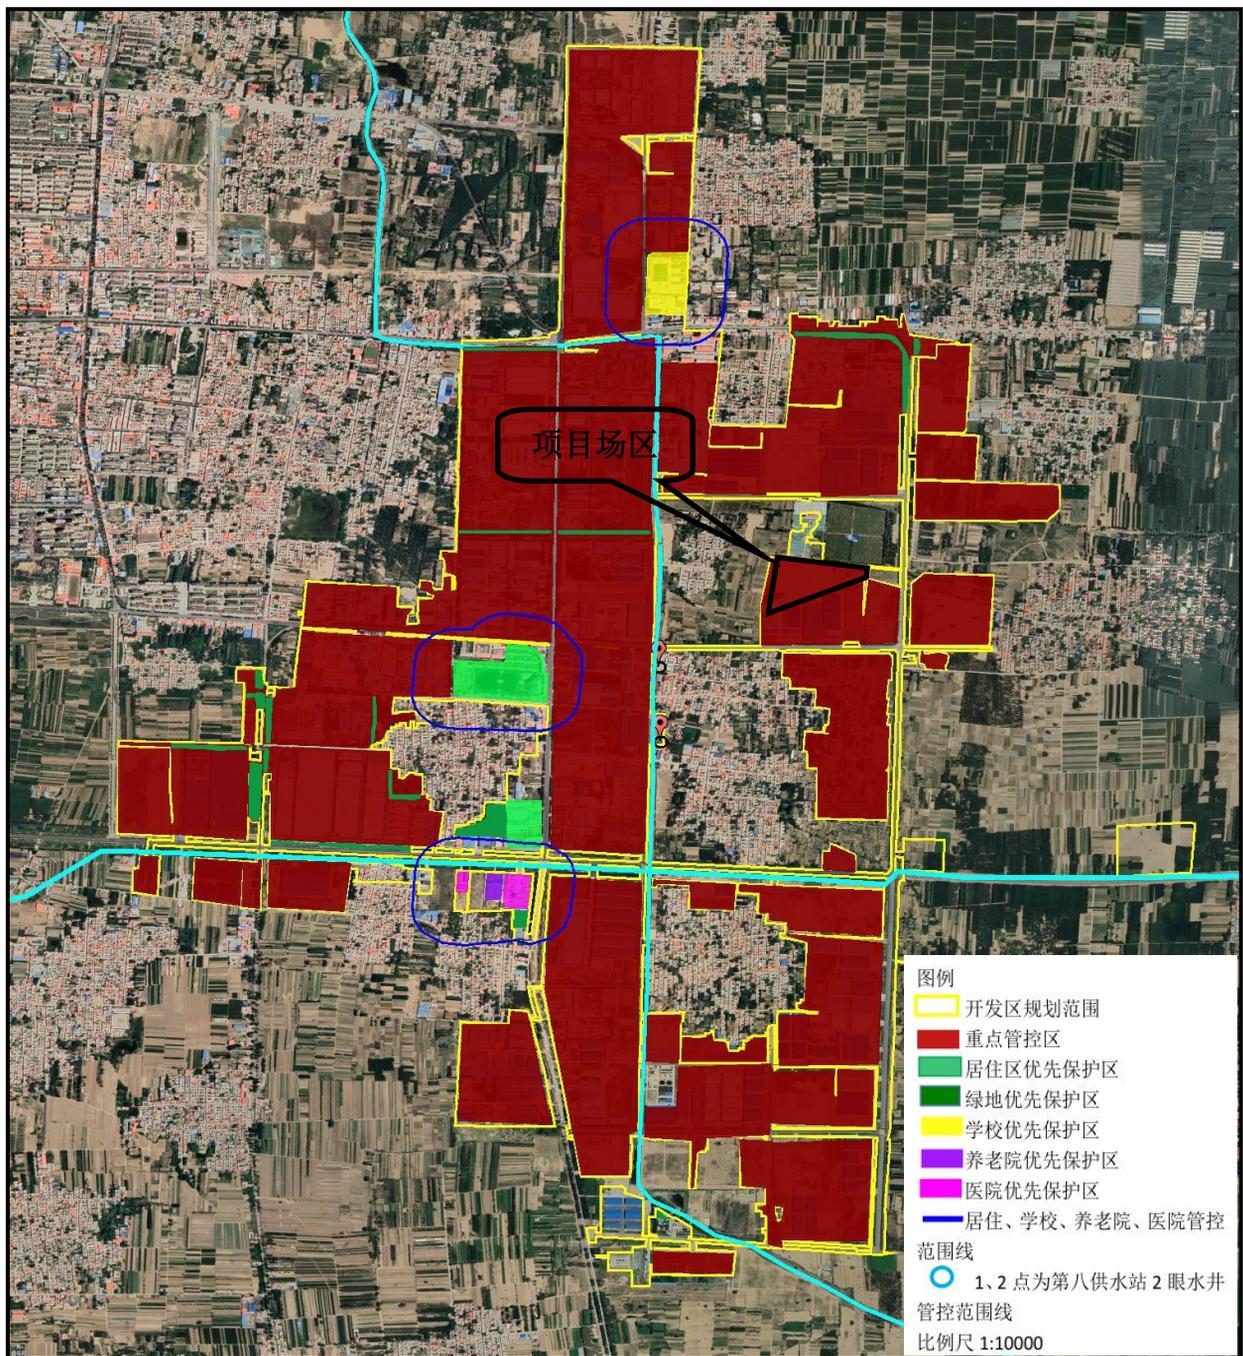

附图9 项目与开发区分区管控范围图位置关系图