



# 广宗县行政区划图




附图 1 项目地理位置图 比例尺 1:200000

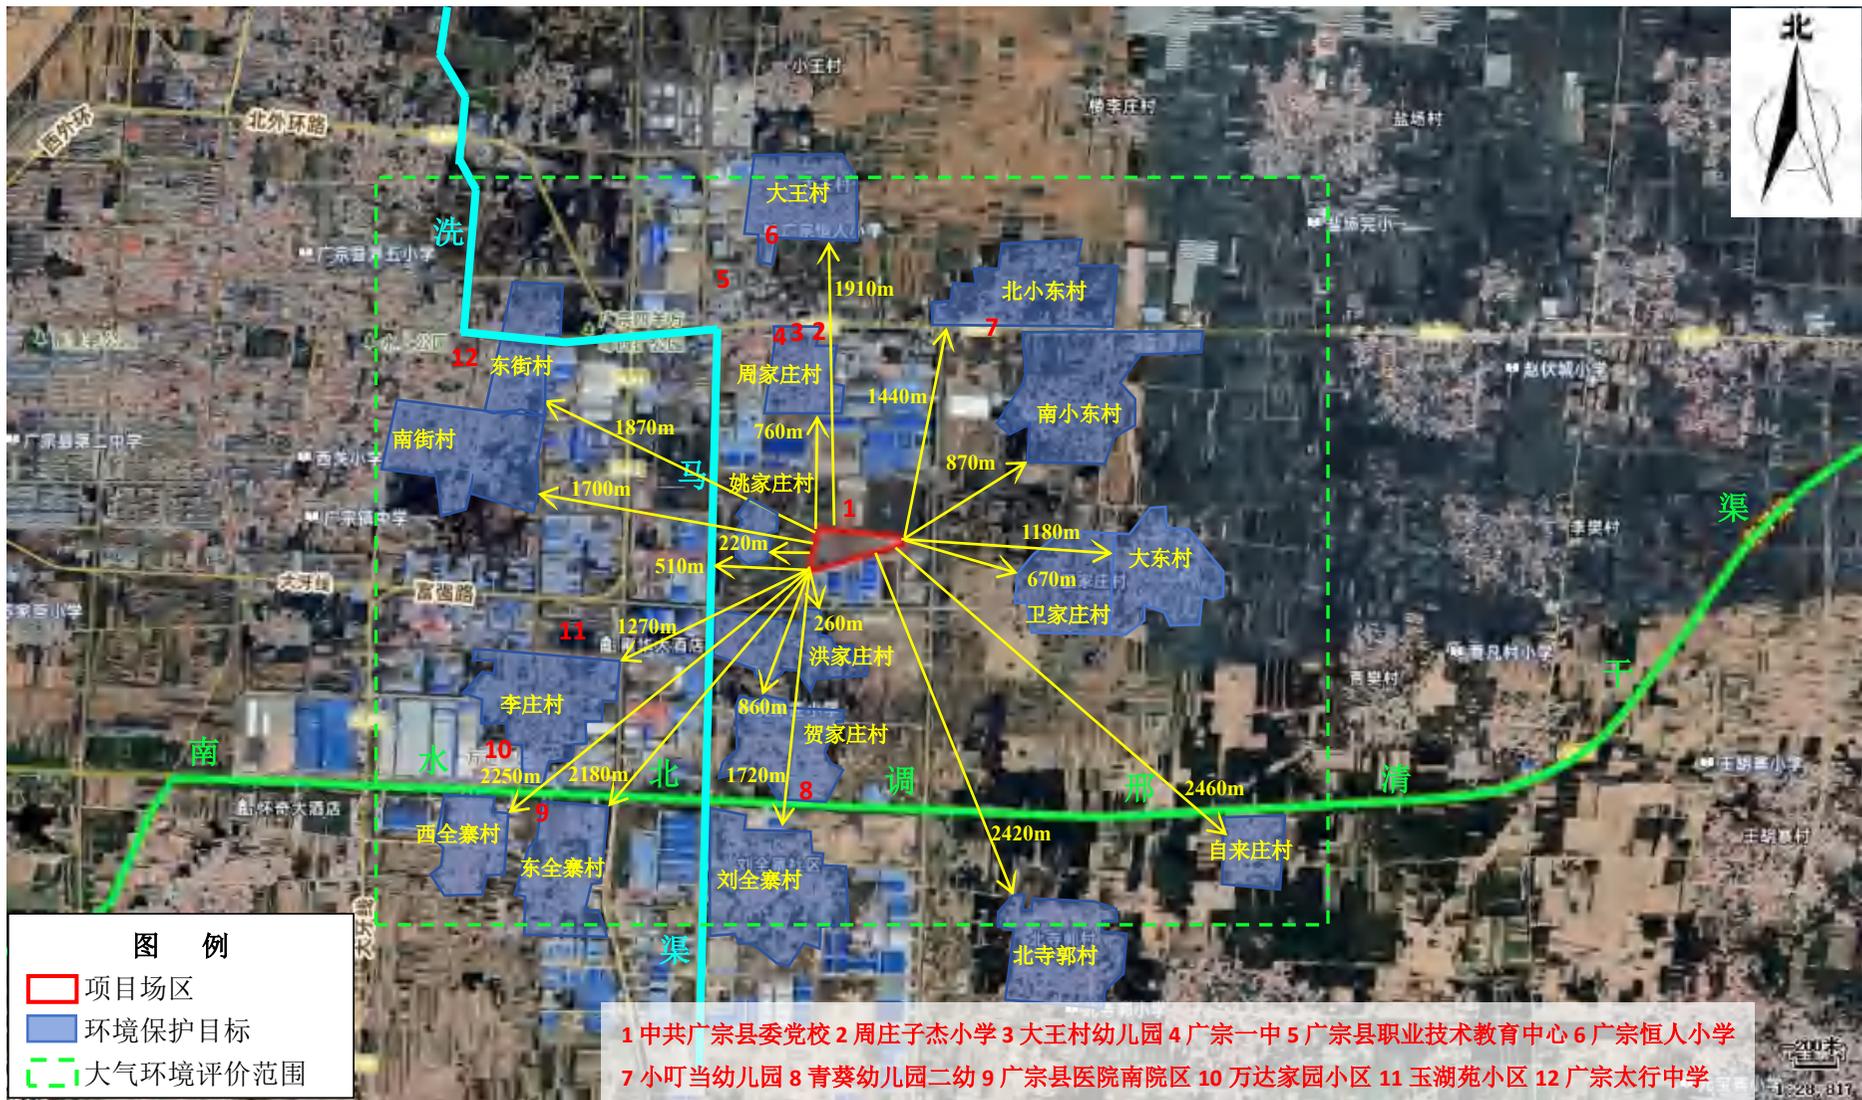


附图2 项目场区周边关系图

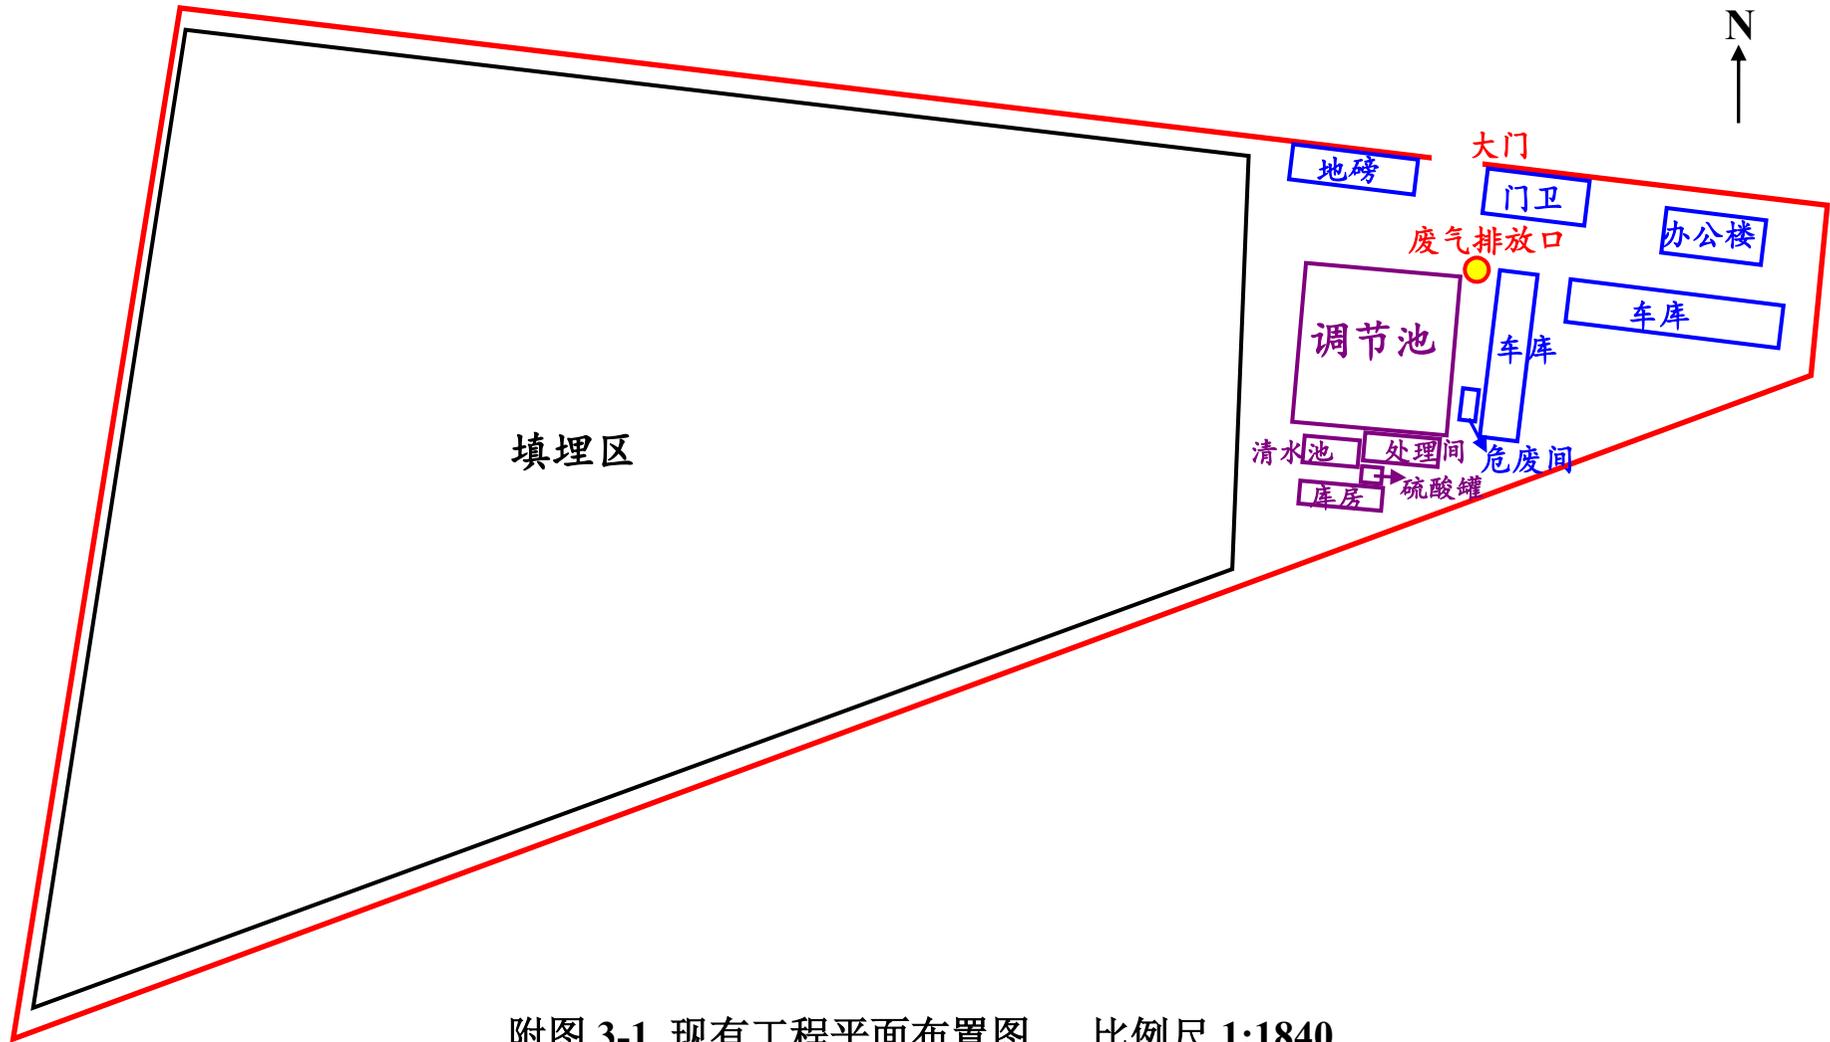


附图 3-1 现有工程平面布置图 比例尺 1:1840

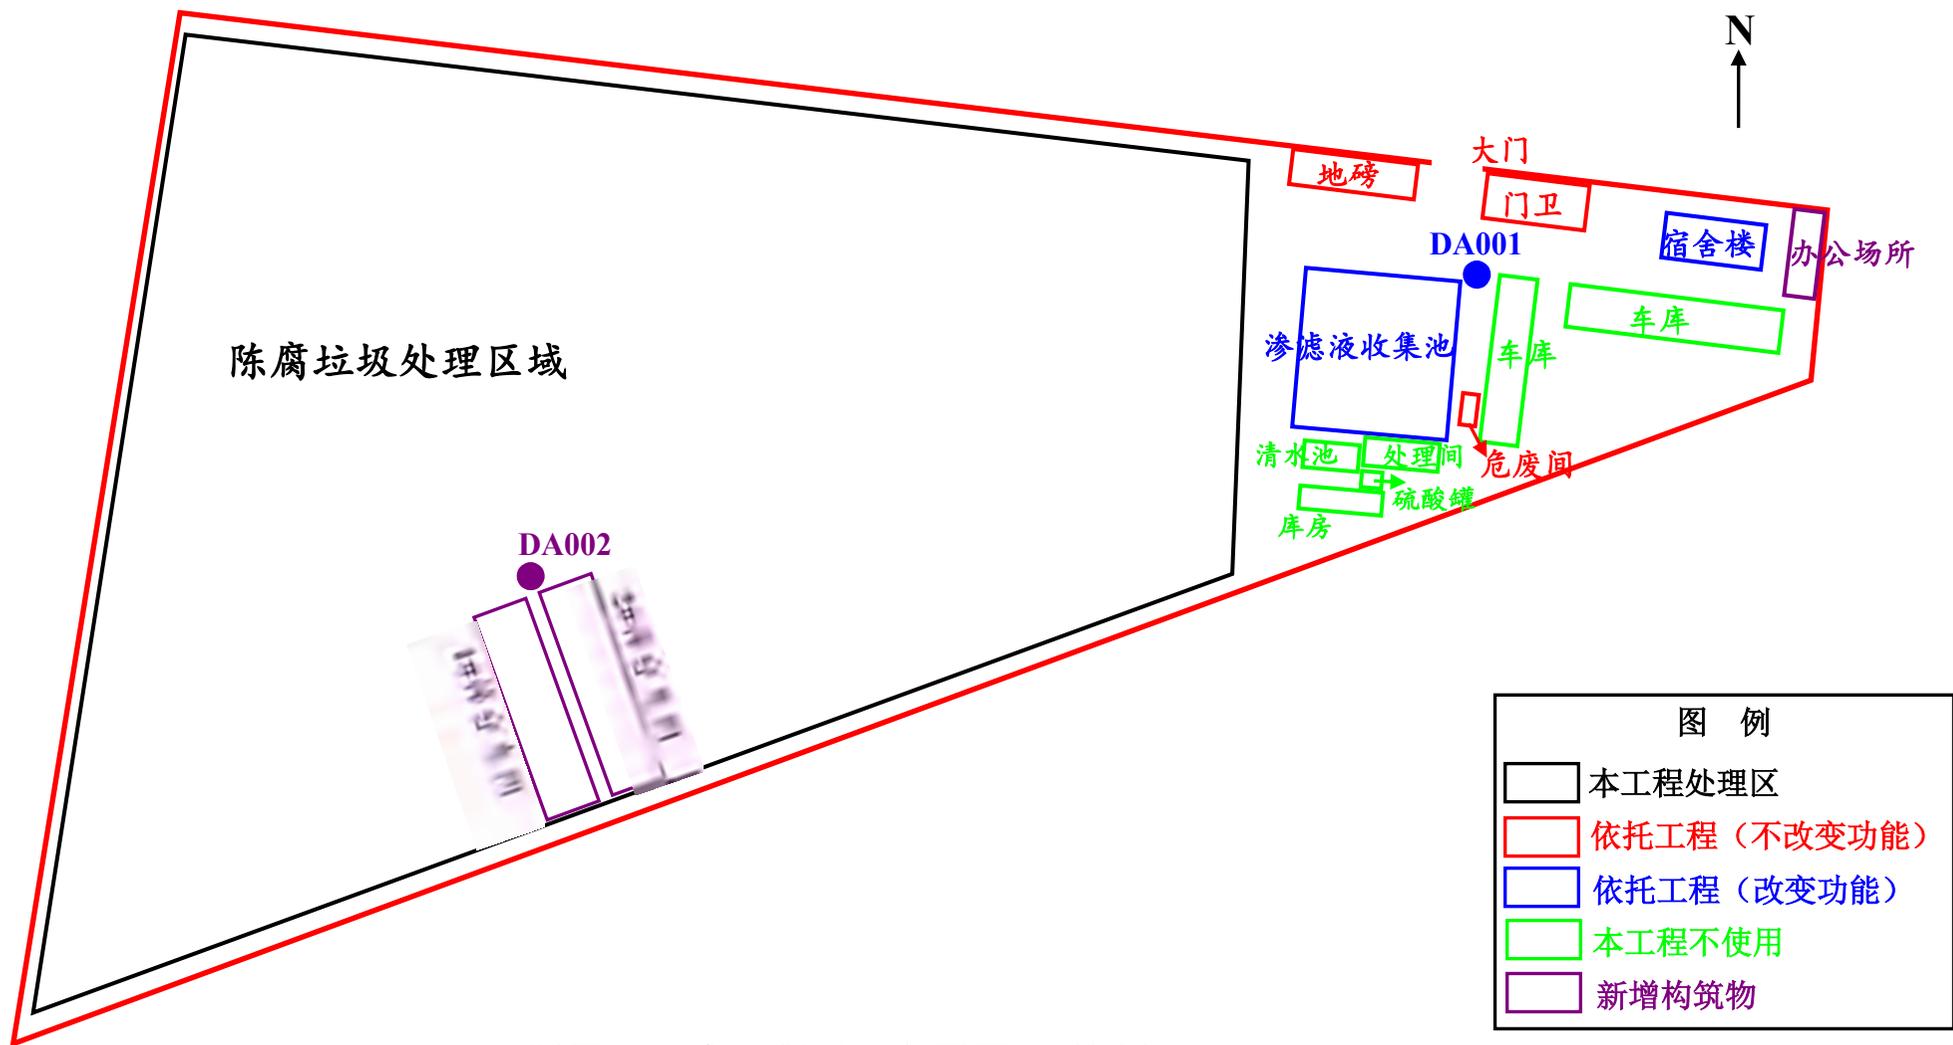

附图 3-2 本工程平面布置图 比例尺 1:1840

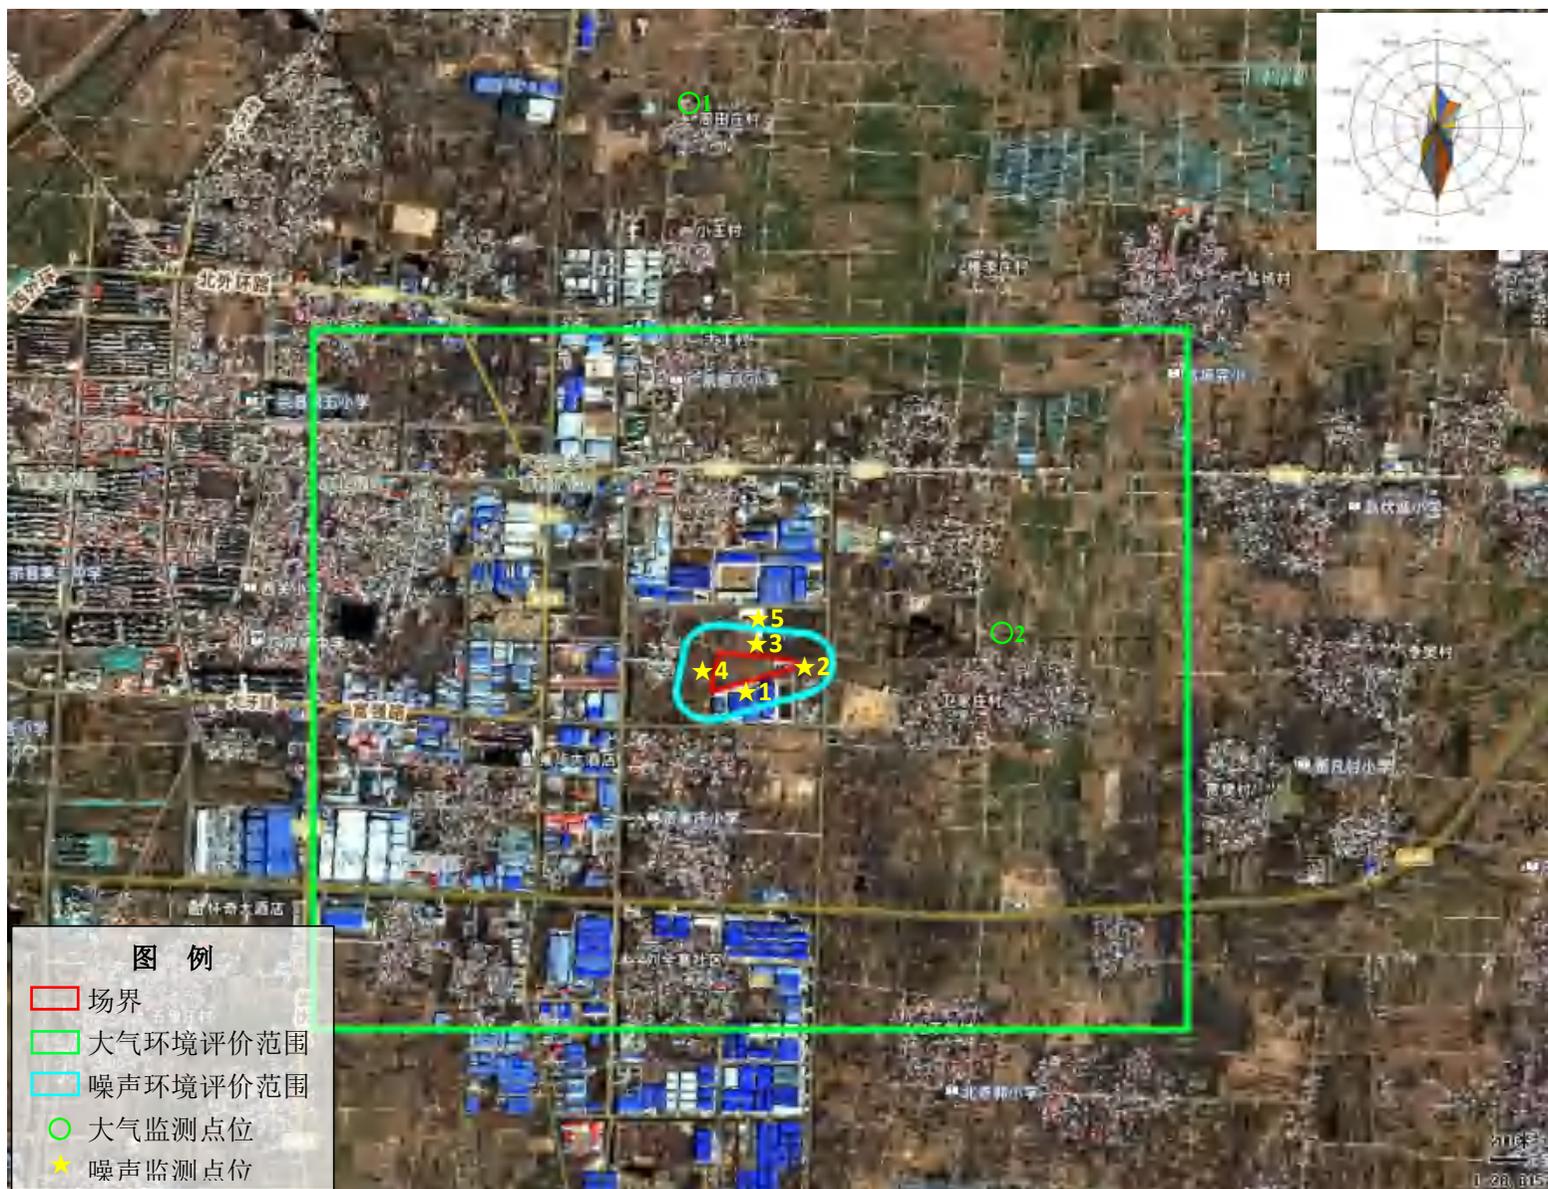

附图 4-1 项目评价范围及监测布点图（环境空气与噪声）

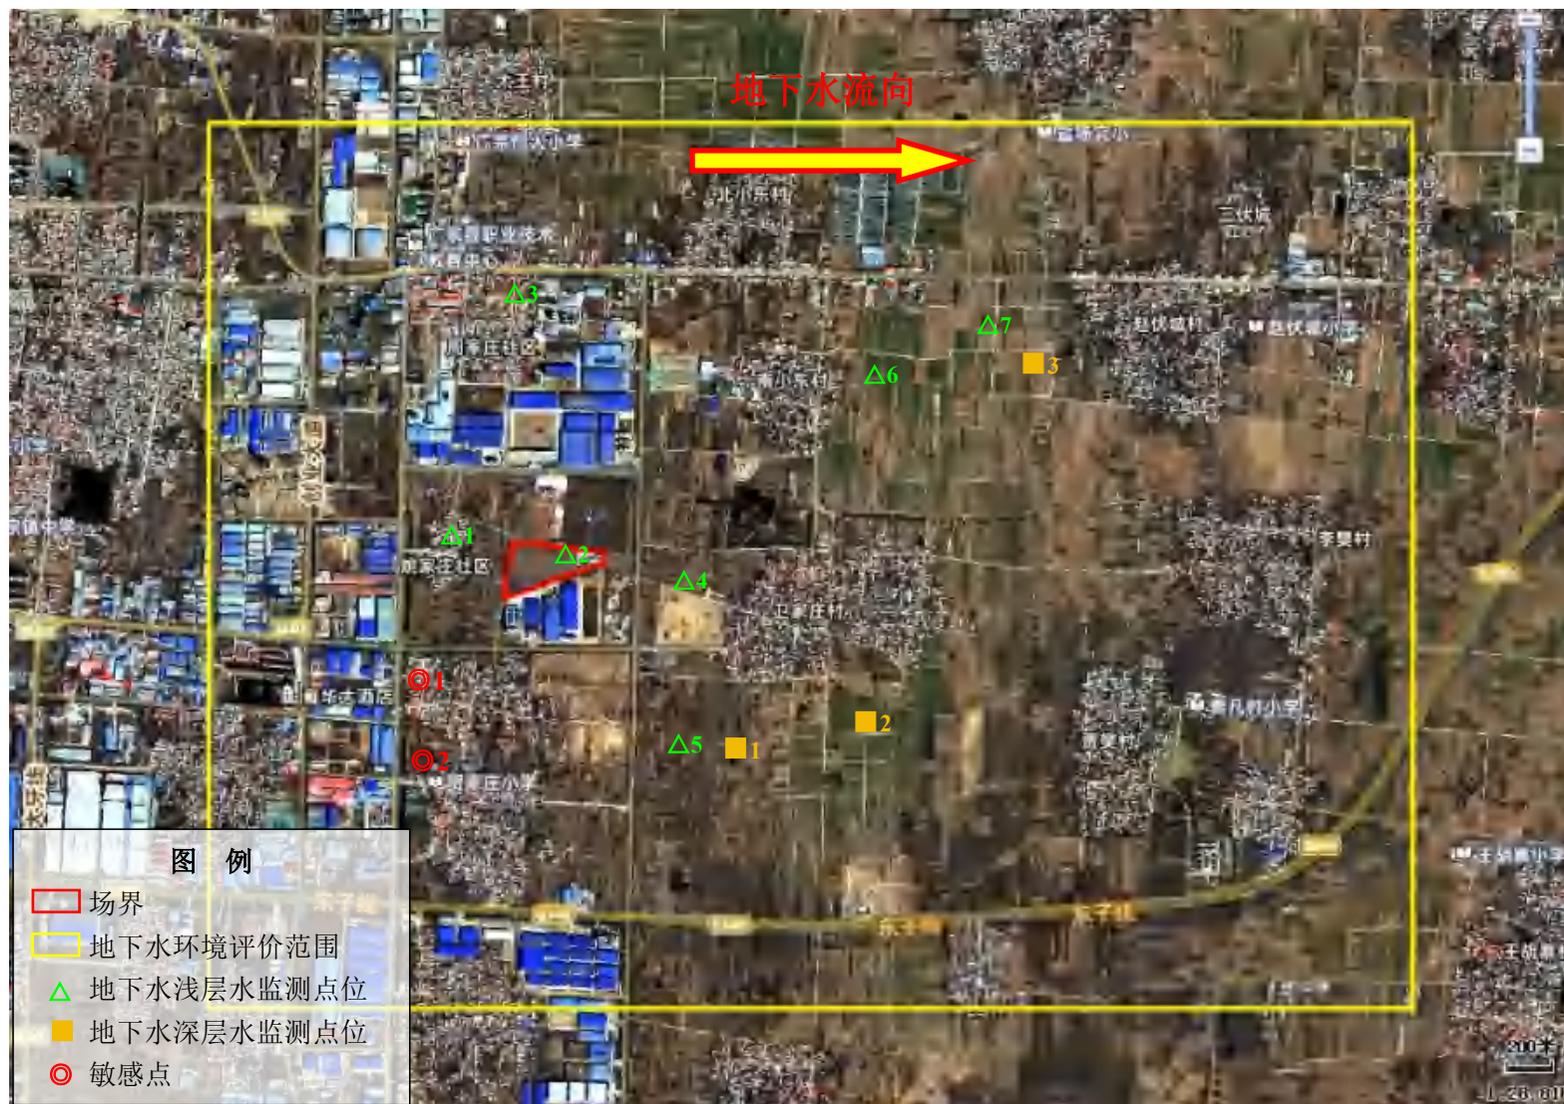


附图 4-2 项目评价范围及监测布点图（地下水）



附图 4-3 项目评价范围及监测布点图（土壤-场外监测点）

# 广宗县国土空间总体规划（2021-2035年）




## 10 县域国土空间控制线规划图

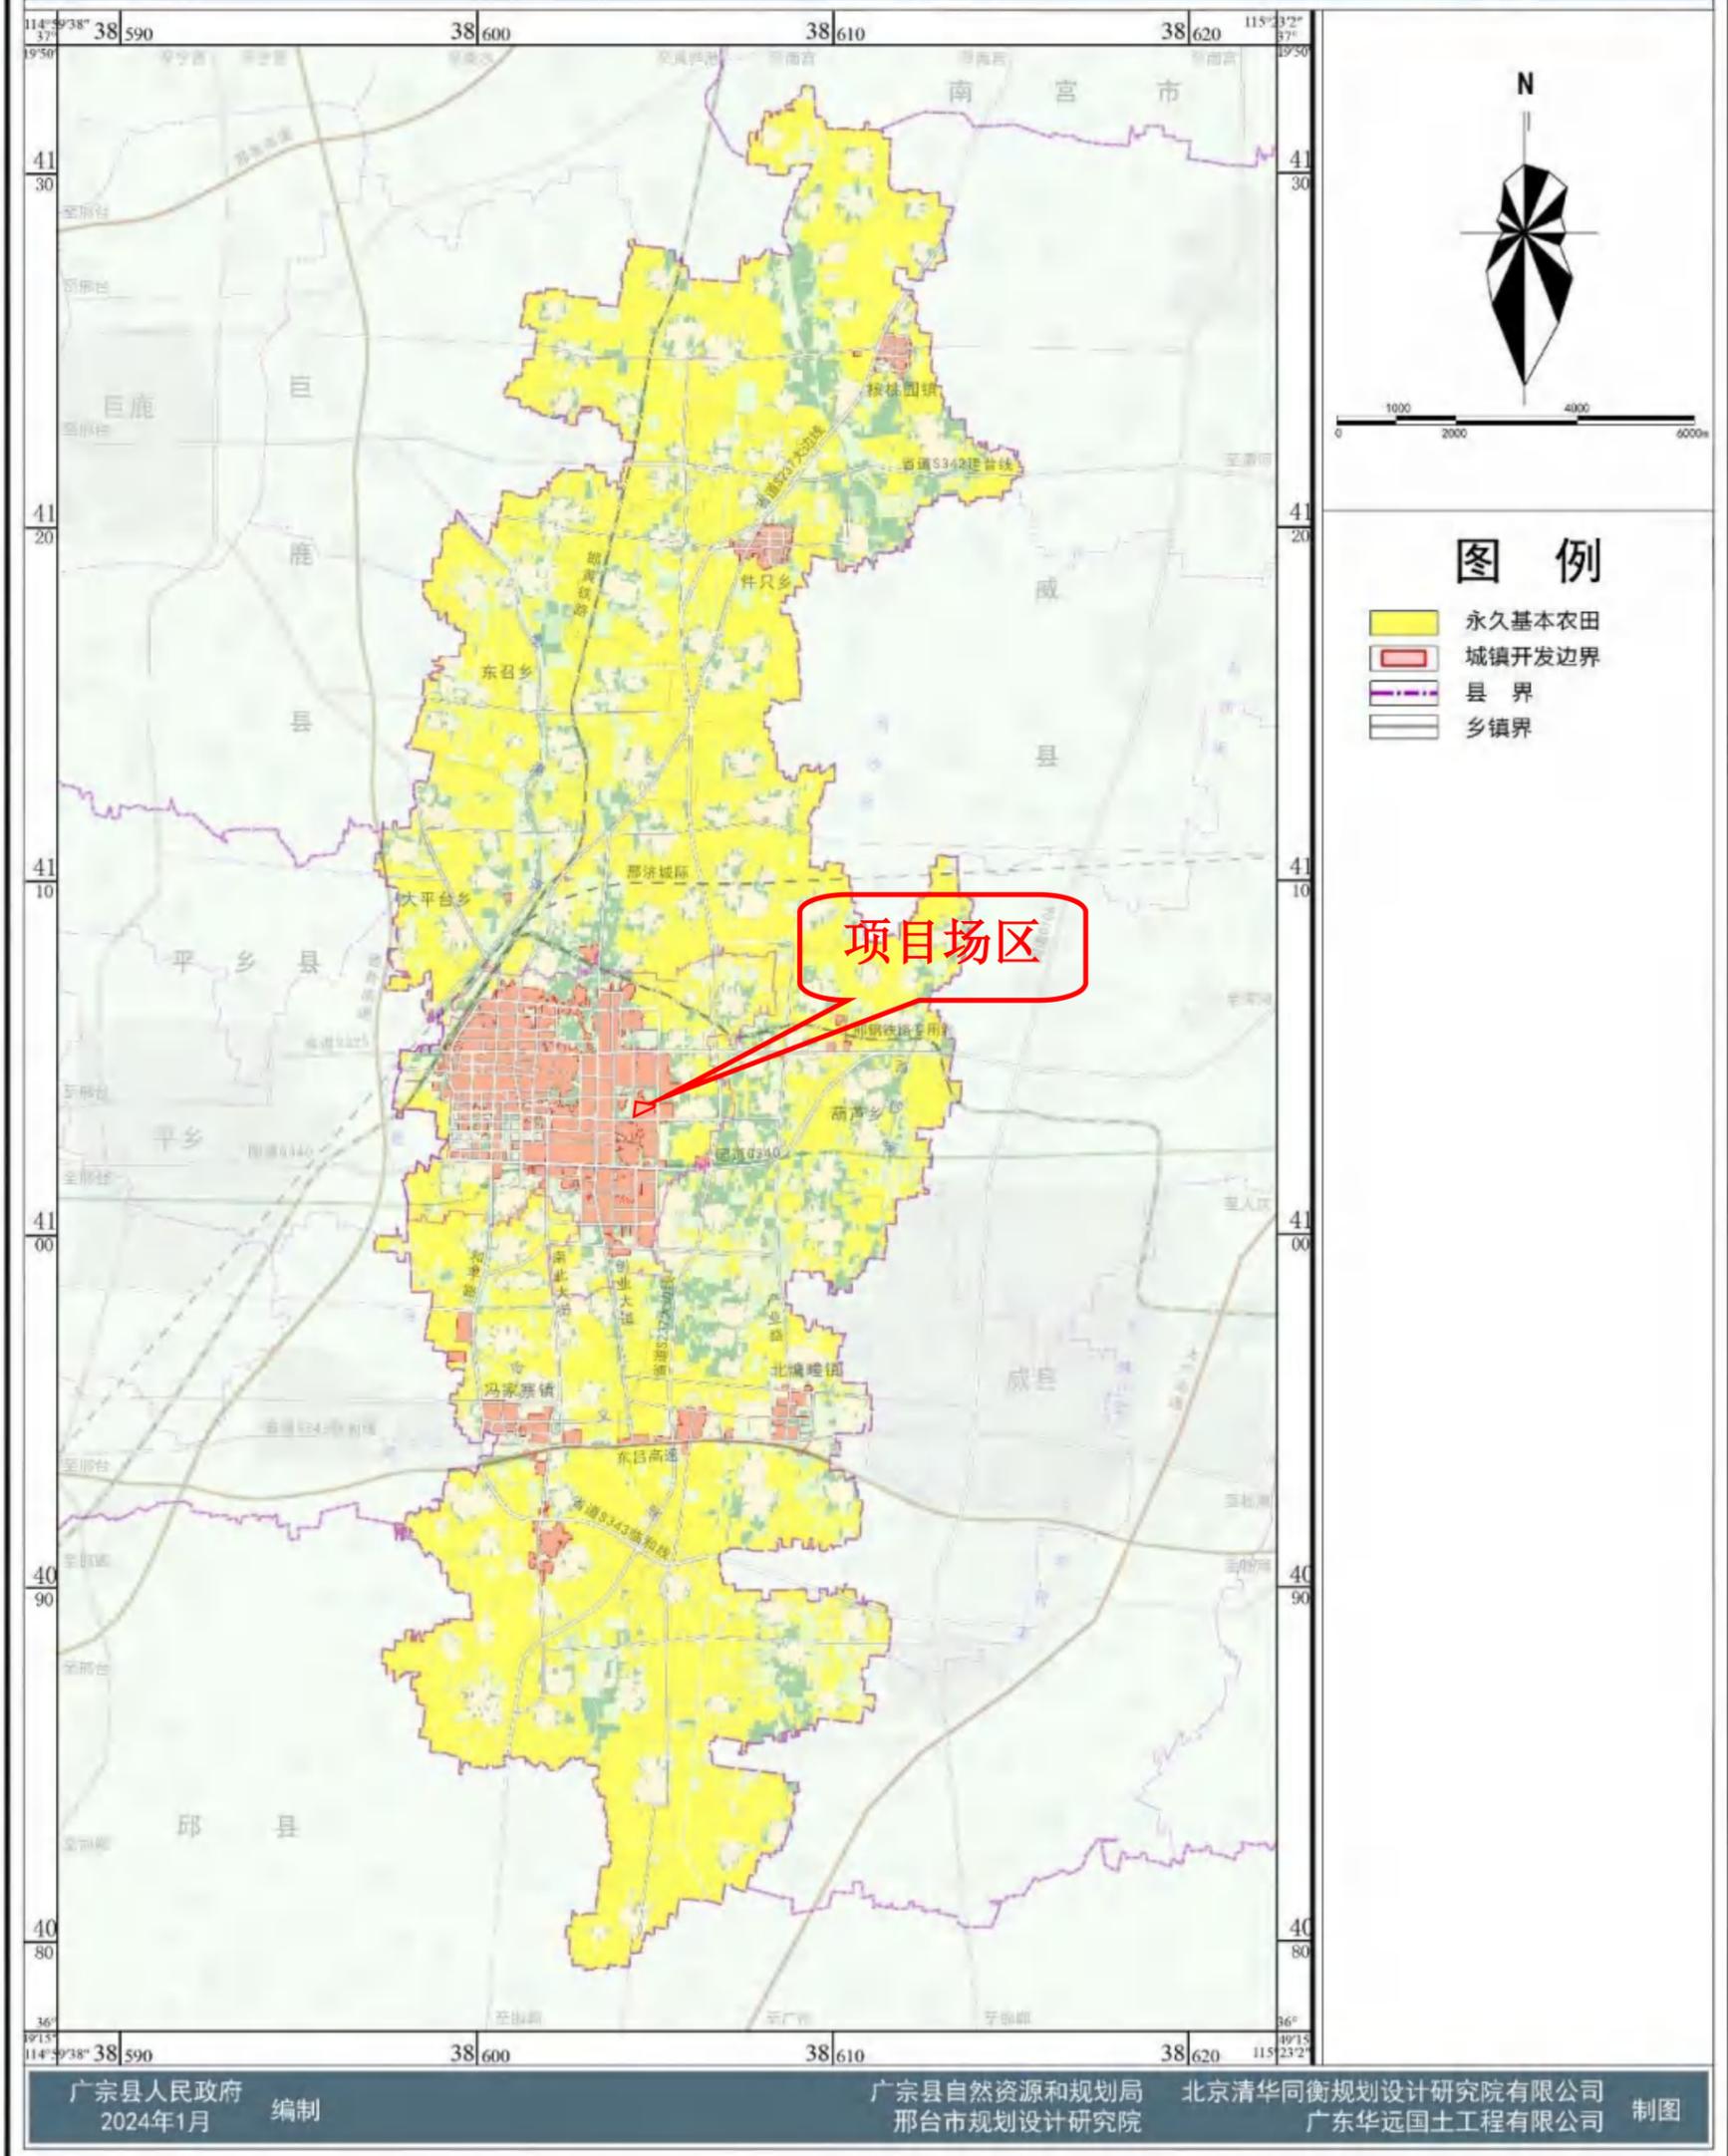

附图5 本项目与广宗县城镇开发边界、基本农田范围关系图

# 河北广宗经济开发区总体发展规划（2023-2030年）



## 产业布局规划图

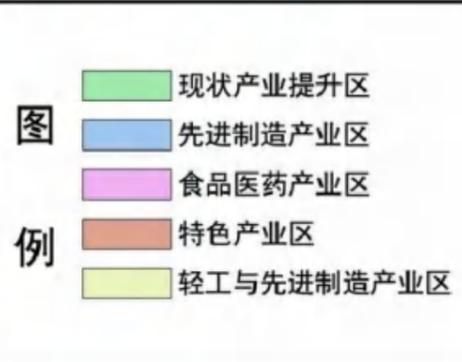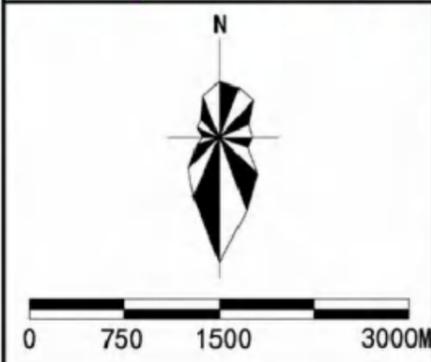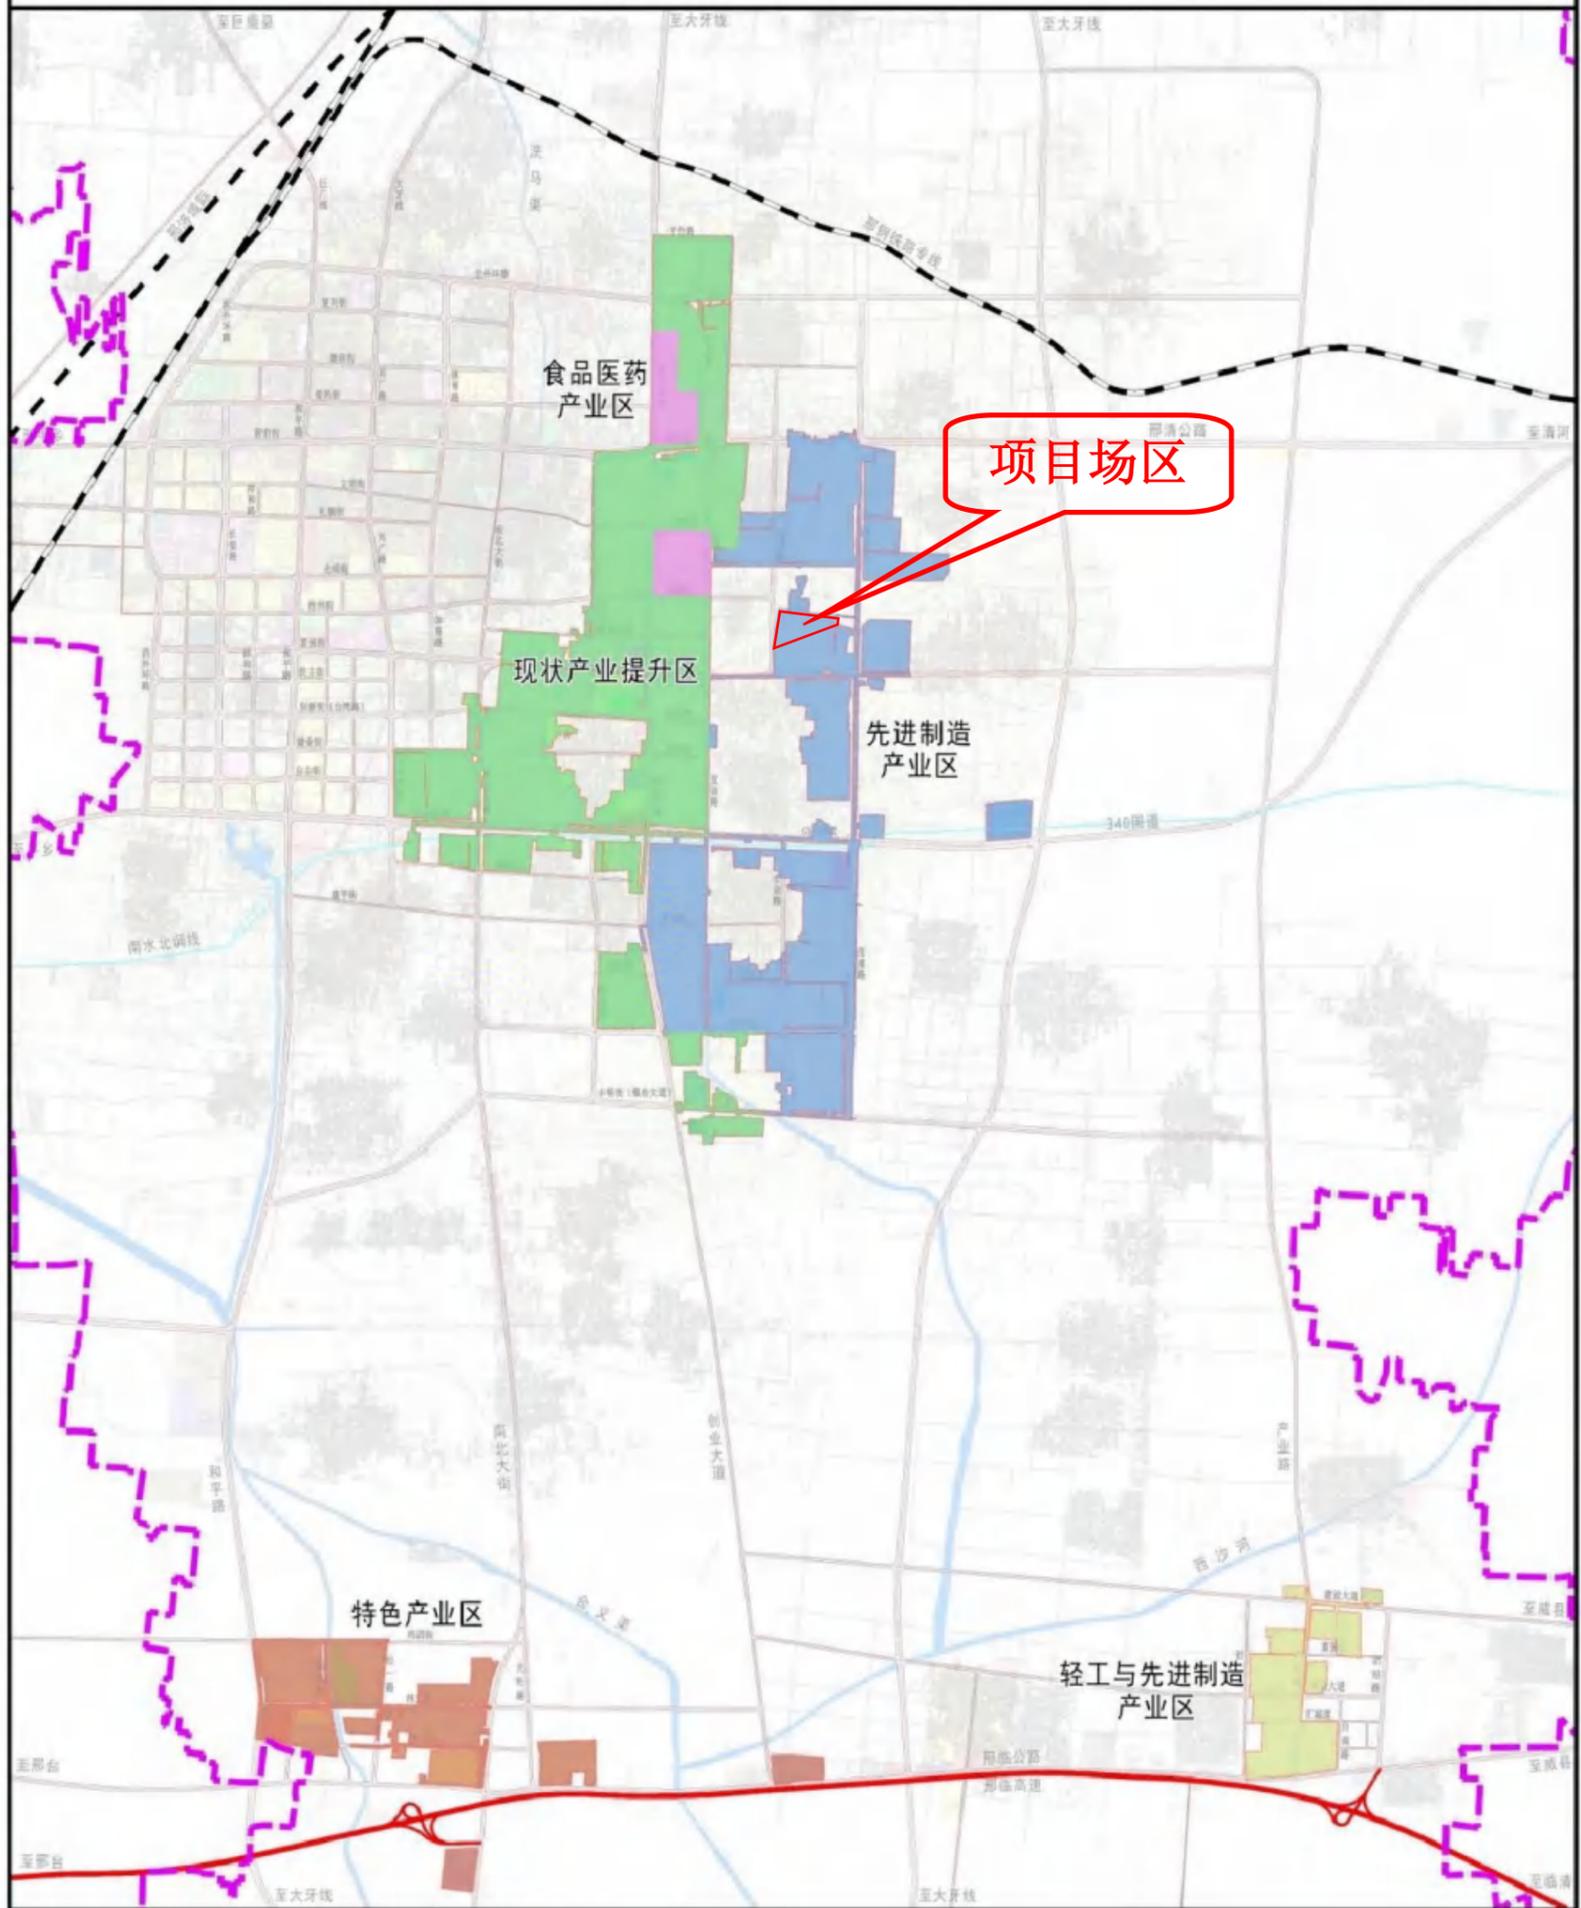

附图6 规划产业布局图

# 河北广宗经济开发区总体发展规划（2023-2030年）

## 用地布局规划图

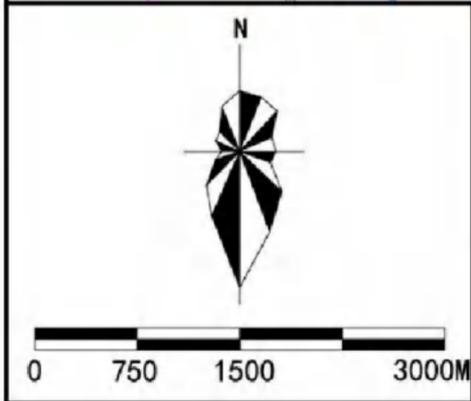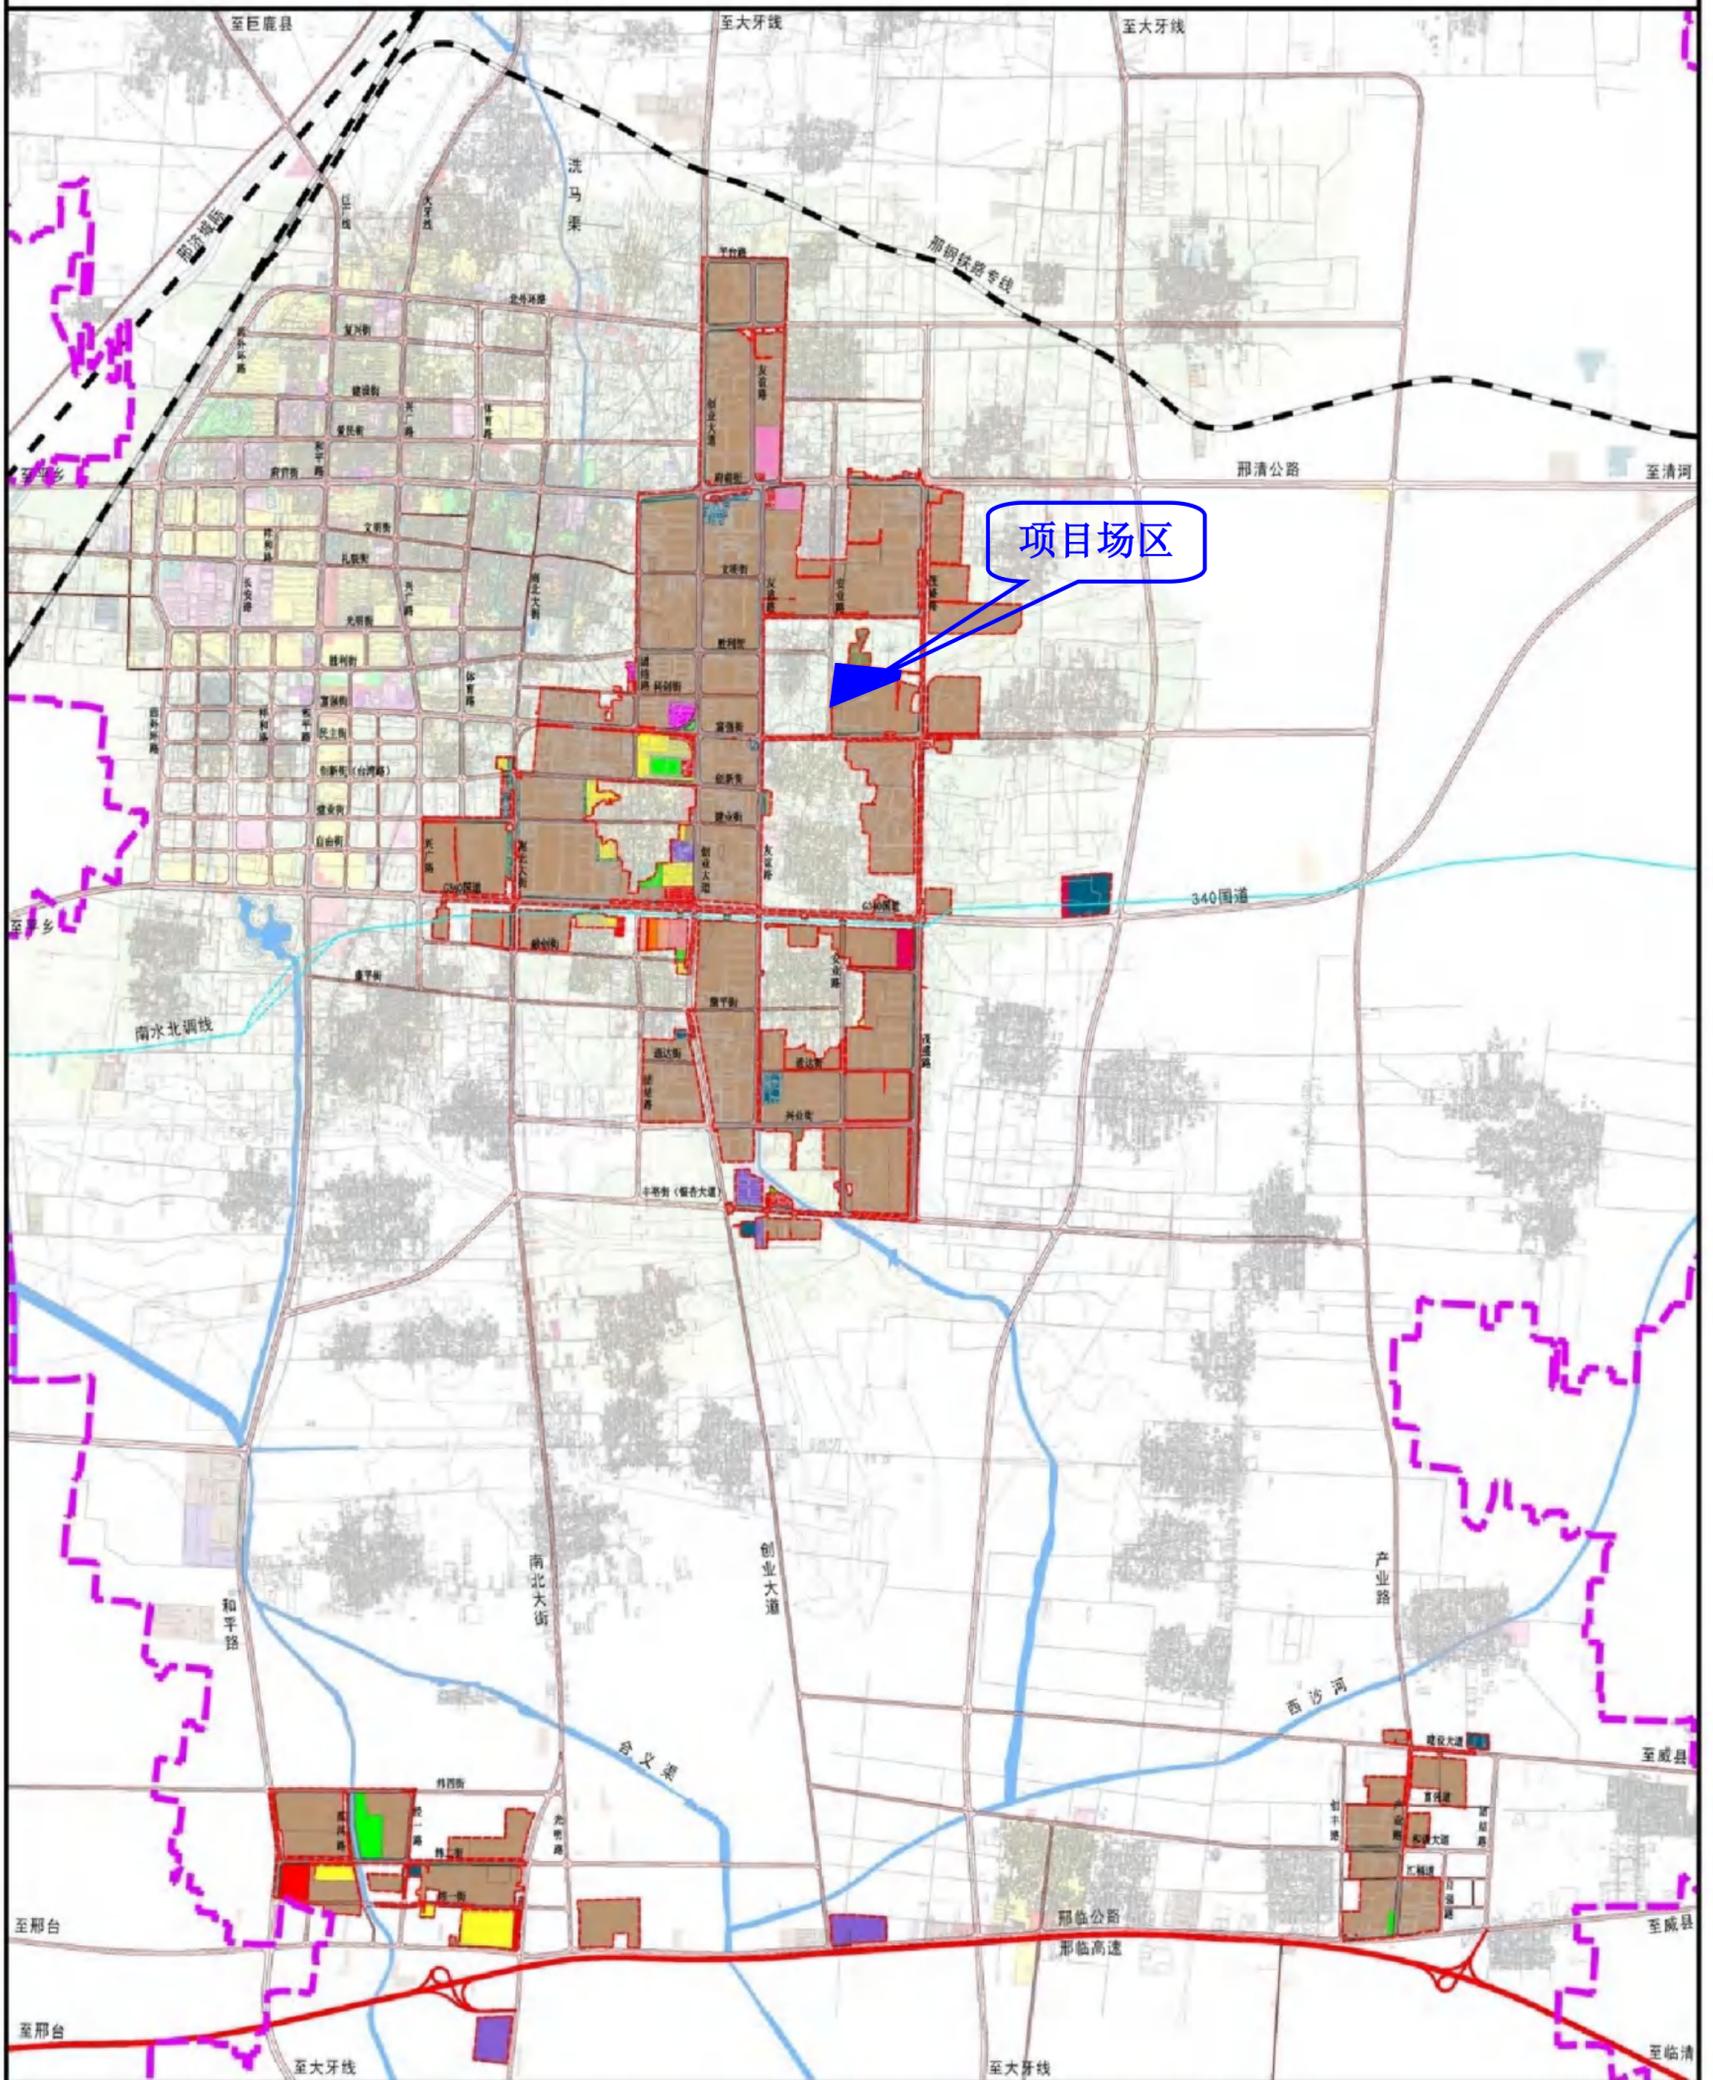


城镇住宅用地	商业用地	环卫用地	高速公路
城镇社区服务设施用地	工业用地	消防用地	规划范围
机关团体用地	物流仓储用地	公园绿地	县界
科研用地	城镇村道路用地	防护绿地	
文化用地	交通场站用地	广场用地	
教育用地	排水用地	特殊用地	
医疗卫生用地	供电用地	陆地水域	
社会福利用地	供热用地	铁路	


附图7 规划用地布局图

# 河北广宗经济开发区总体发展规划（2023-2030年）

## 市政基础设施规划图

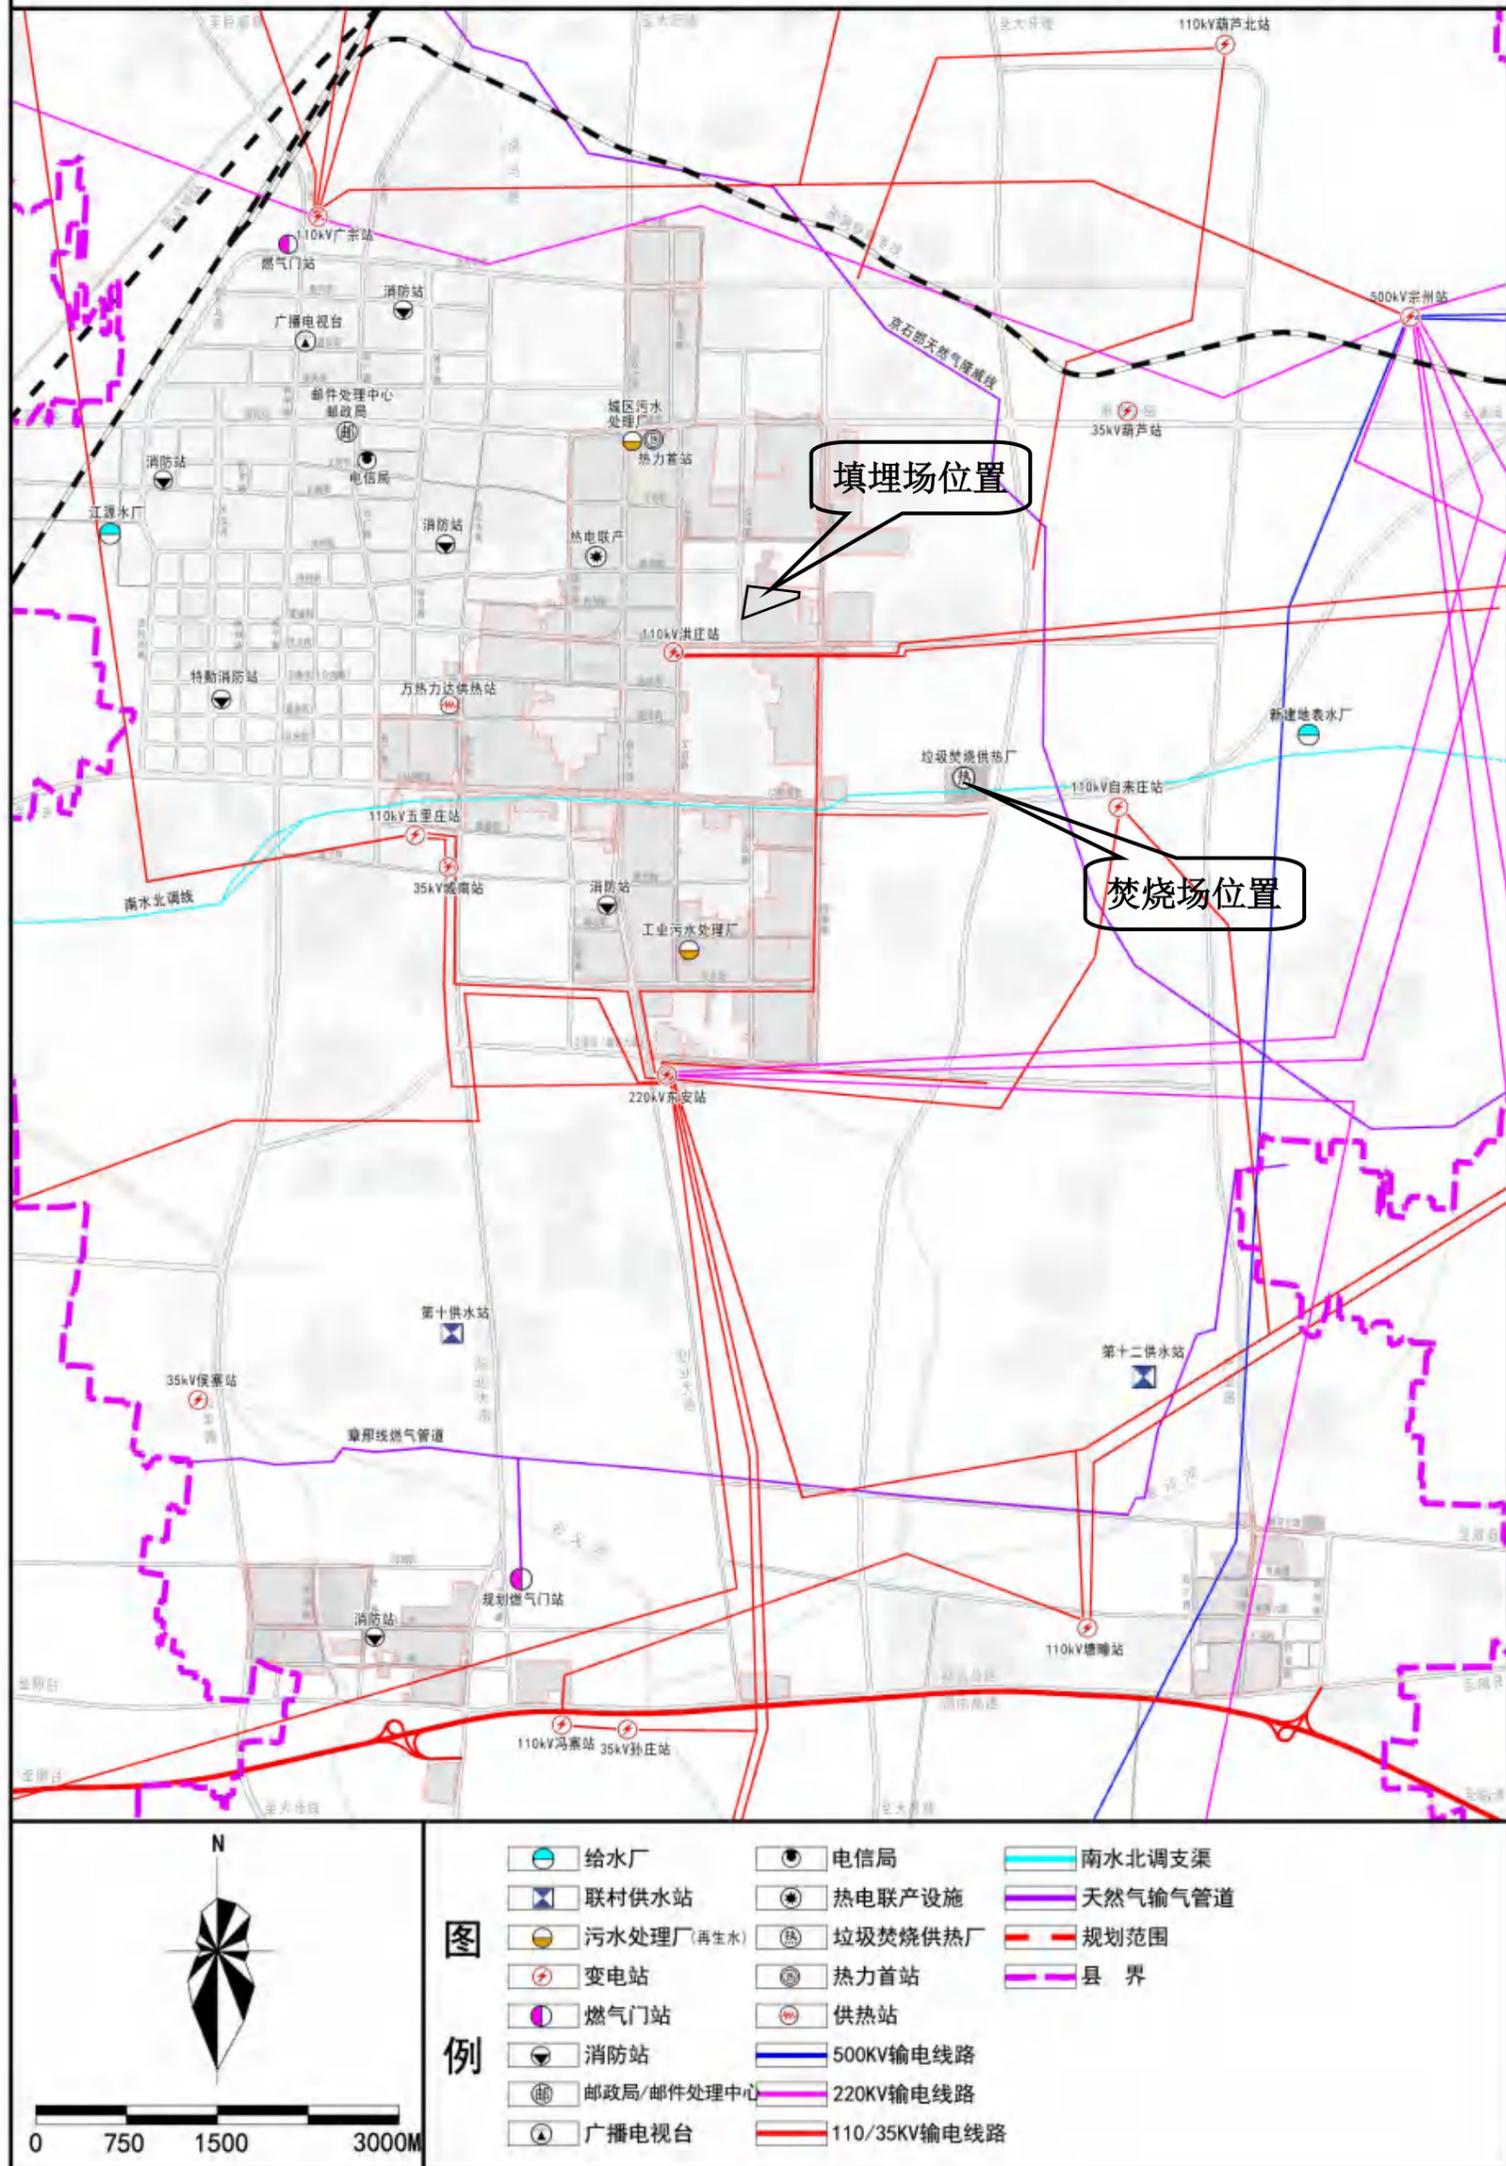

附图8 广宗县生活垃圾填埋场与生活垃圾焚烧厂位置关系图

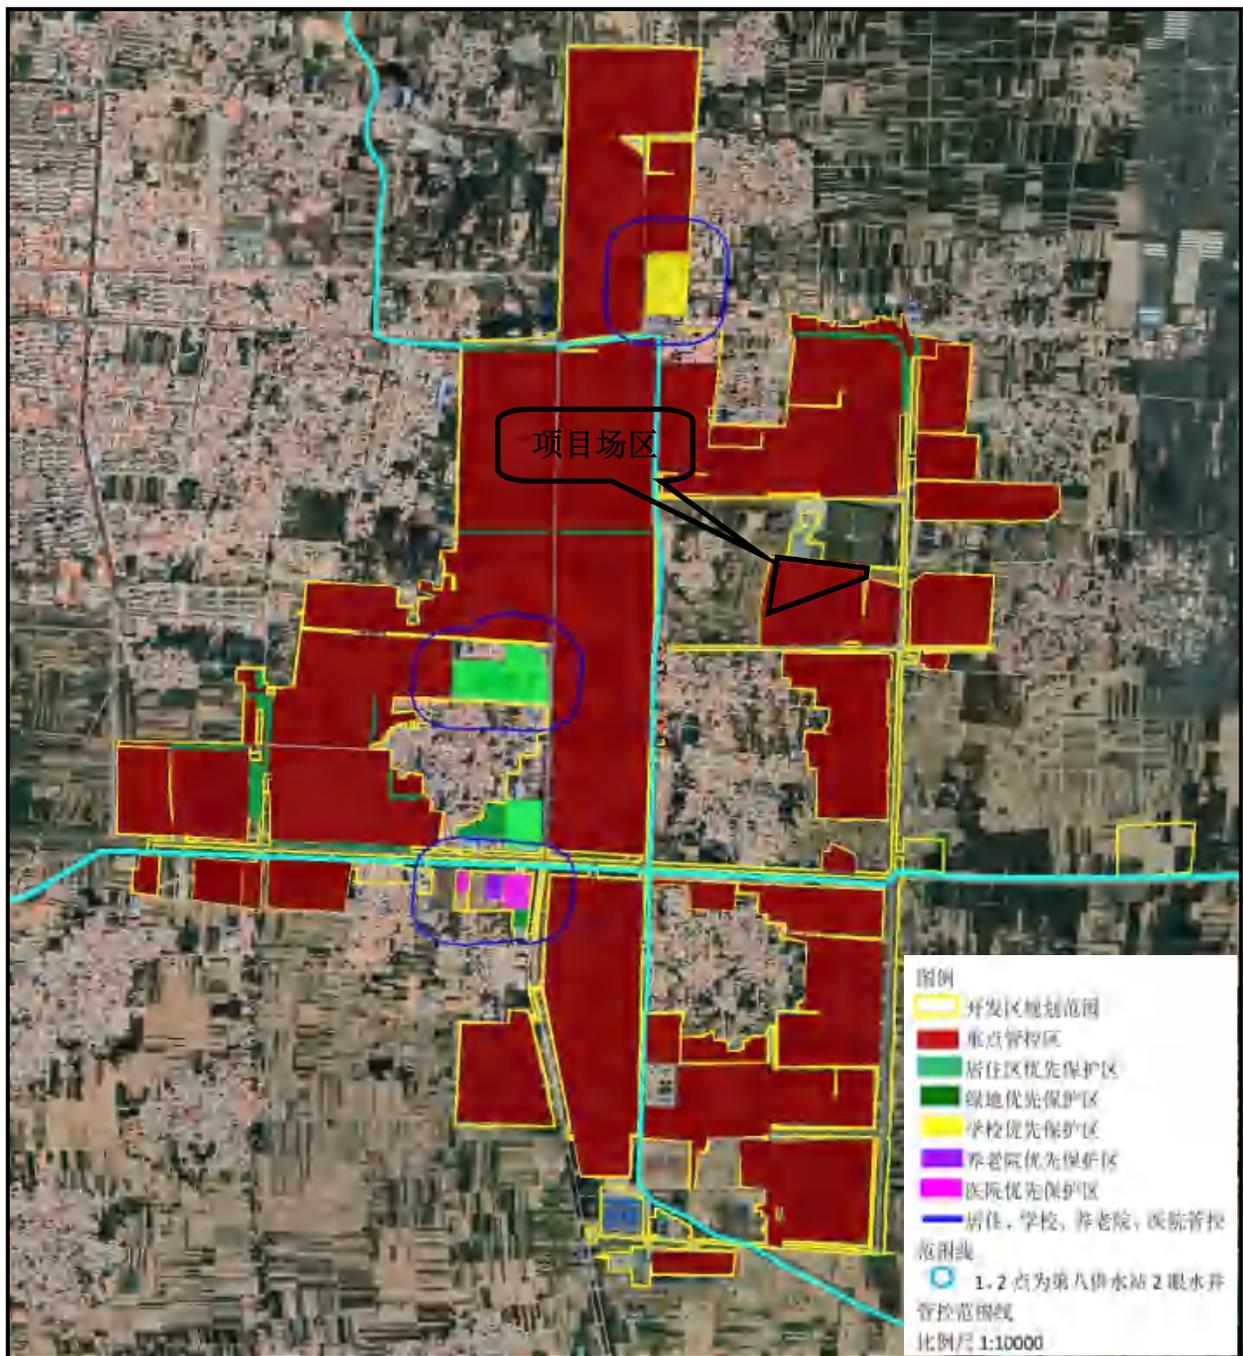

附图9 项目与开发区分区管控范围图位置关系图